

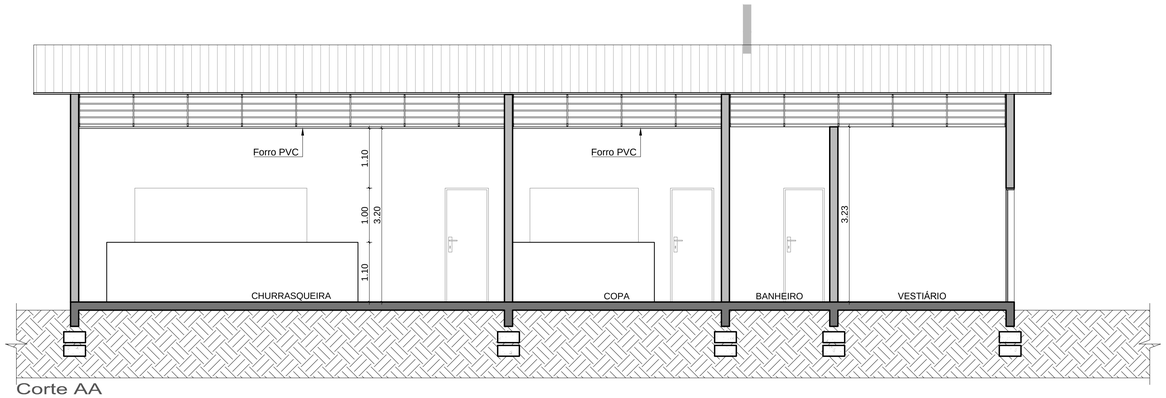



Corte AA
Escala 1:50

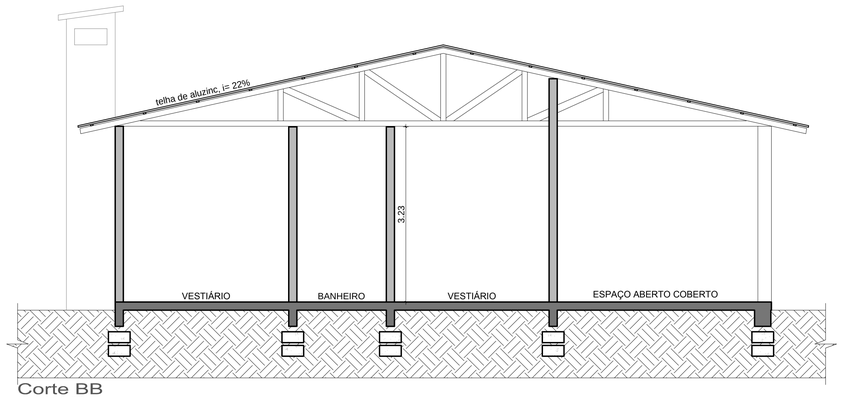


Corte BB
Escala 1:50

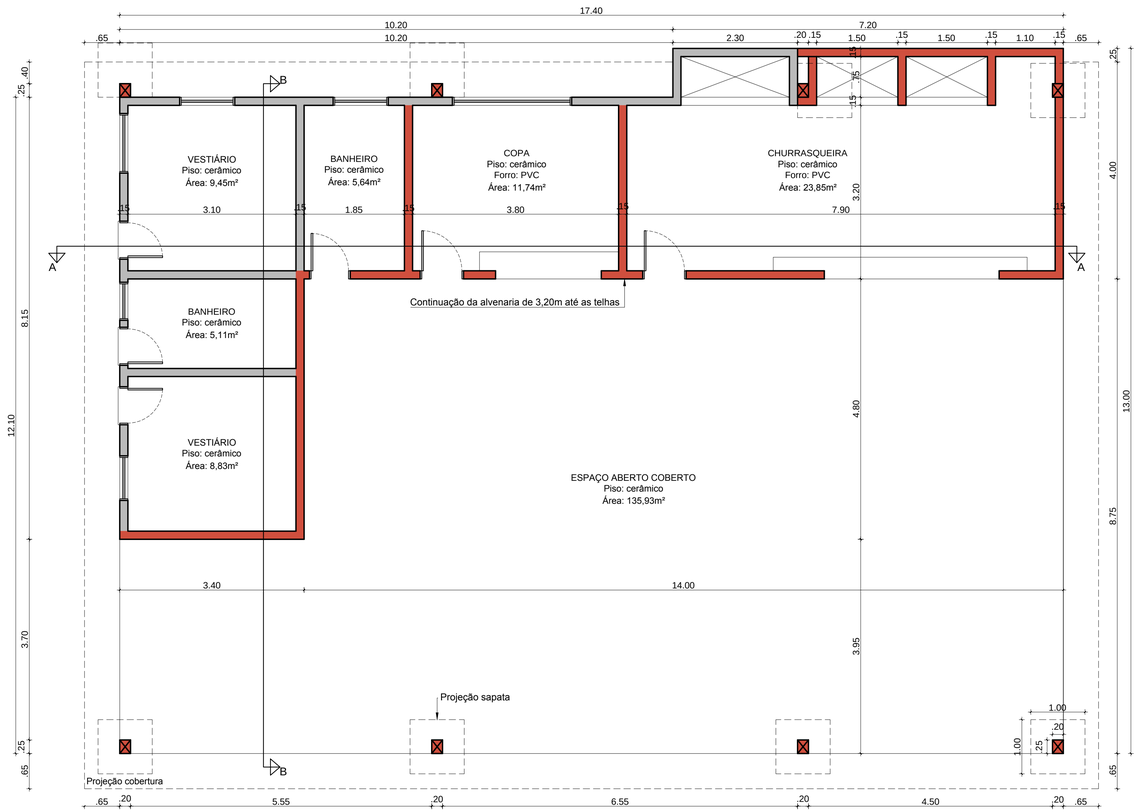


Planta Baixa
Escala 1:50

Legenda:
- Existente
- Construir

PREFEITURA MUNICIPAL
ARROIO DO MEIO / RS

ADMINISTRAÇÃO :
2013 - 2016

RUA MONSENHOR JACOB SEGER | 186 | FONE 051 3716-1166
ARROIO DO MEIO | RS

RESP.PROJETO :

RESP. EXECUÇÃO :

PROPRIETÁRIO :

NOME - ENDEREÇO :
Telhado Sede Navegantes

PRANCHA :
01 | PLANTA BAIXA e CORTES

| DESENHO : | DATA : | ESCALAS : | ÁREA À CONSTRUIR : |
|---|---|---|---|
| Catiane | 07/2017 | 1/50 | 217,02m² |