

DETALHAMENTO
Rampa Cadeirantes

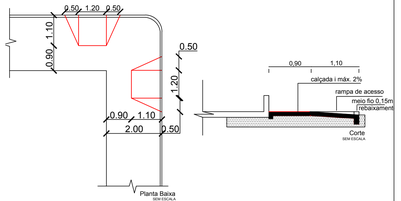

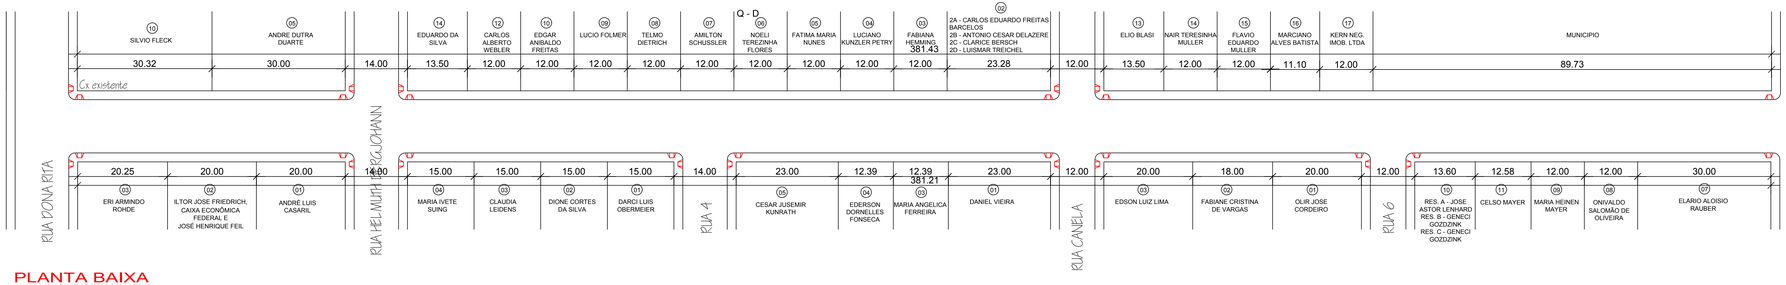



PLANTA BAIXA

QUADRO RESUMO DE QUANTITATIVOS

RUA	LARGURA MEDIA	COMPRIMENTO	AREA	MEIO FIO	LARGURA PASSEIO	TUB CONC. DN 30 PS1	TUB CONC. DN 40 PS1	TUB CONC. DN 40 PA1	TUB CONC. DN 50 PS1	DETONAÇÃO	CAIXA PASSAGEM	CAIXA PASSAGEM EXISTENTE	BOCA DE LOBO
PEDRO ARTHUR DREBES	12,00	385,32m	4.707,03m²	822	2,00	178	108	24	110	14,04M3	8	8	35

Perfil

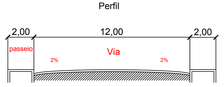

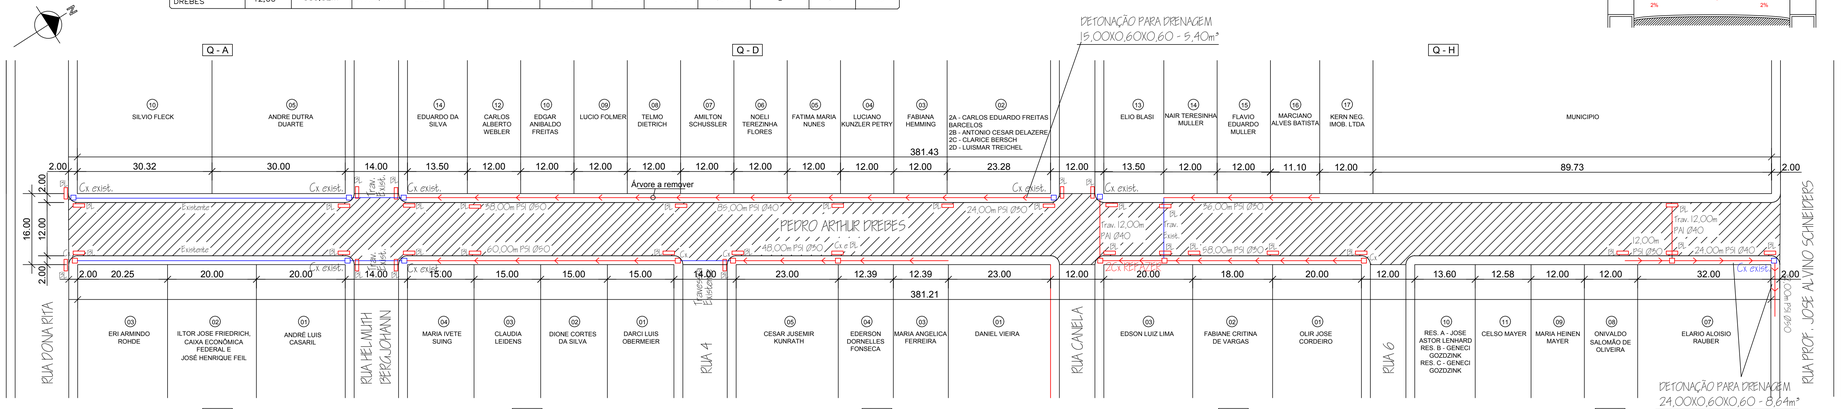

PROJETO DE DENAGEM

LEGENDA

REDE EXISTENTE
REDE A EXECUTAR
Boca de lobo
Caixa de Passagem

PREFEITURA MUNICIPAL
ARROIO DO MEIO / RS.

ADMINISTRAÇÃO :

2013 - 2016

RUA MONSENHOR JACOB SEGER - 186 - FONE 051-3716-1166
ARROIO DO MEIO - RS.

Prancha: Pavimentação e Drenagem Pluvial	Data: ABR/2016
Responsável do Projeto: Adir De Boca, Engenheiro Civil, CREA RS 183.518-D	Escala: 1:50
Proprietário: Solmar Eckert, Prefeito Municipal, CPF: 500.866.260-00	Área: 4.707,03 m²
Responsável da Execução:	Desenho: Vanessa
Norma - Endereço: Rua Pedro Arthur Drebes, Bairro São Caetano, Município de Arroio do Meio/RS	Prancha: 01/01