
Arroio do Meio
Comunidade e Família
GESTÃO 2017 - 2020

PROJETO DE PAVIMENTAÇÃO ASFÁLTICA
RUA DONA RITA

EXTENSÃO: 1.000,00 m
ÁREA DE PAVIMENTAÇÃO: 10.255,55 m²
ÁREA DE CALÇADA: 3.535,05 m²
MEIO FIO: 1.908,68 m

ÁREA TOTAL: 13.790,60 m²

PROJETOS
MARÇO / 2018

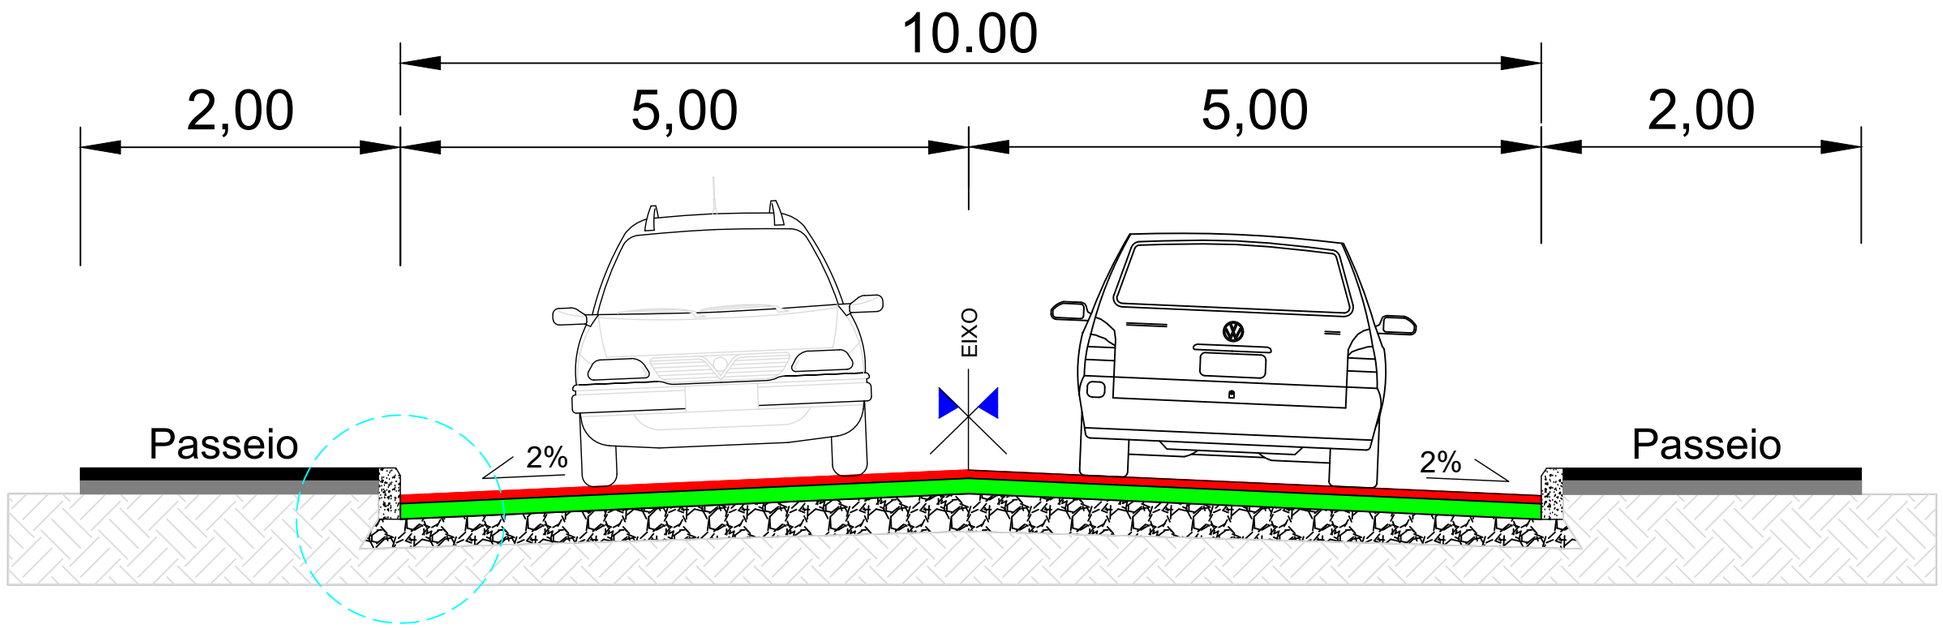


ESTRUTURA DO PASSEIO

- Concreto Simples (5 cm)
- Lastro de Brita (5 cm)

ESTRUTURA DO PAVIMENTO

- C.B.U.Q. (4 cm)
- Base de Brita Graduada (18 cm)
- Sub-Base de Rachão (18 cm)
- Sub-Leito

SEÇÃO TIPO
Sem Escala

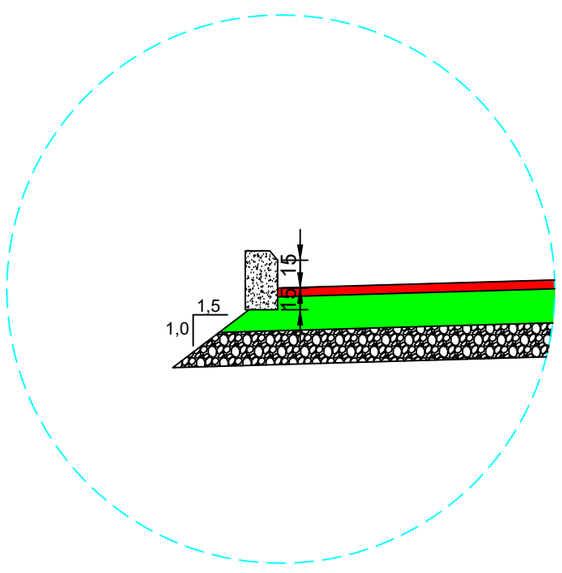

DETALHE SAIA DA SUBESTRUTURA

PROJETO: SETOR DE PROJETOS PREFEITURA ARROIO DO MEIO

GRAFICAÇÃO: Diandra T. Rockenbach e DJL - Graficações e Técnicas

PROJETO: TITULO: PROJETO DE ENGENHARIA PAVIMENTAÇÃO ASFÁLTICA

RESPONSÁVEL TÉCNICO: NÍVIA FUCHS, Engenheira Civil, CREA - RS 107.382

PROPRIETÁRIO: KLAUS WERNER SCHNACK, Prefeito Municipal de Arroio do Meio - RS

PROPRIETÁRIO: MUNICÍPIO DE ARROIO DO MEIO - RS

TIPO: SEÇÃO TIPO

LOCAL: Rua Dona Rita

TRECHO: Partindo da Rua Presidente Vargas até o km1+000

ÁREA PAVIMENTAÇÃO: 10.255,55 m²

ÁREA CALÇADA: 3.535,05 m²

MEIO FIO: 1.908,68 m

ÁREA TOTAL: 13.790,60 m²

ESTADO: RS

MUNICÍPIO: ARROIO DO MEIO

DATA: 2018

ESCALA: INDICADA


PRANCHA: 01/24

PRANCHA A3 (420x297)







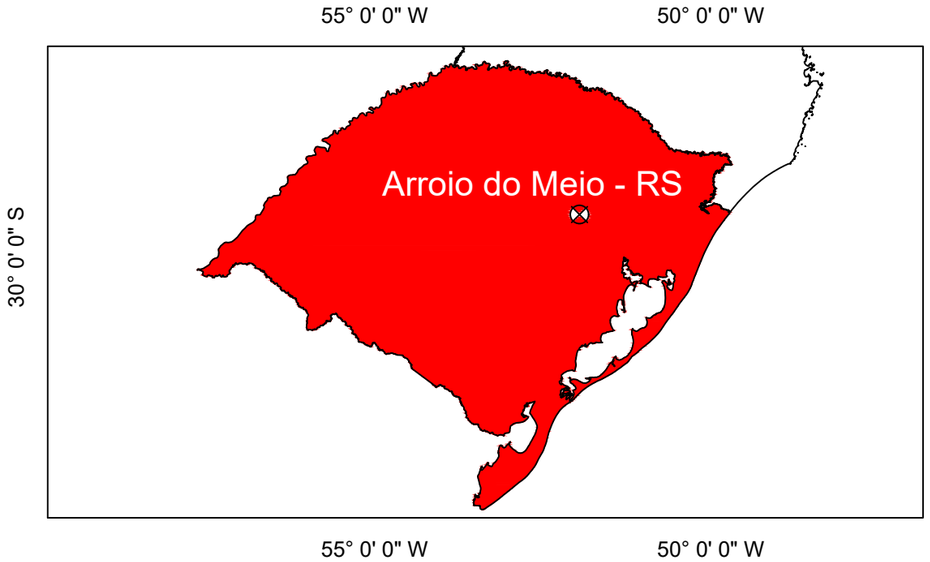

PROJETO:
SETOR DE PROJETOS
PREFEITURA ARROIO DO MEIO

PROPRIETÁRIO:
MUNICÍPIO DE
ARROIO DO MEIO - RS

ESTADO: RS

GRAFICAÇÃO:
Diandra T. Rockenbach e DJL - Graficações e Técnicas

MUNICÍPIO: ARROIO DO MEIO

PROJETO TITULO:
PROJETO DE ENGENHARIA
PAVIMENTAÇÃO ASFÁLTICA

TIPO:
SITUAÇÃO E LOCALIZAÇÃO

DATA: 2018

RESPONSÁVEL TÉCNICO:
NÍVIA FUCHS
Engenheira Civil
CREA - RS 107.382

PROPRIETÁRIO:
KLAUS WERNER SCHNACK
Prefeito Municipal de
Arroio do Meio - RS

LOCAL: Rua Dona Rita

TRECHO: Partindo da Rua Presidente Vargas até o km1+000

ÁREA PAVIMENTAÇÃO: 10.255,55 m²

ÁREA CALÇADA: 3.535,05 m²

MEIO FIO: 1.908,68 m


ÁREA TOTAL: 13.790,60 m²

ESCALA: INDICADA

PRANCHA: 02/24


PRANCHA A3 (420x297)

0+000.00

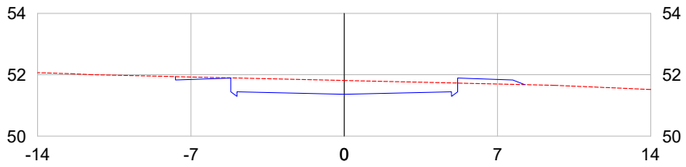


ÁREA DE CORTE: 3.15 ÁREA DE ATERRO: 0.30

0+020.00

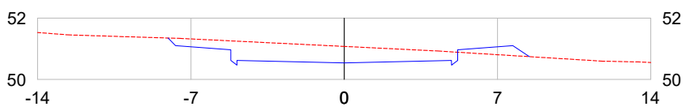


ÁREA DE CORTE: 4.21 ÁREA DE ATERRO: 0.46

0+040.00

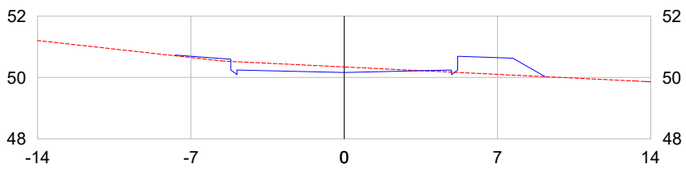


ÁREA DE CORTE: 1.09 ÁREA DE ATERRO: 1.40

0+060.00

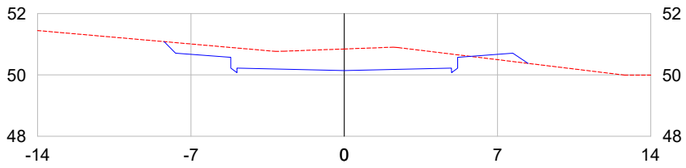


ÁREA DE CORTE: 5.40 ÁREA DE ATERRO: 0.26

0+080.00

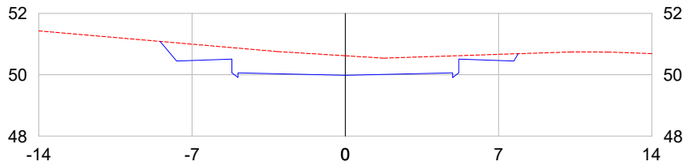


ÁREA DE CORTE: 6.12 ÁREA DE ATERRO: 0.00

0+100.00

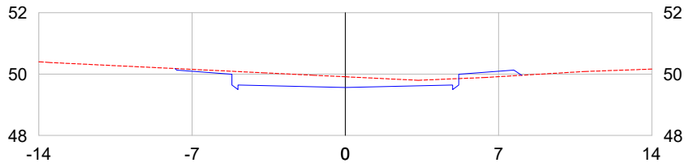


ÁREA DE CORTE: 2.51 ÁREA DE ATERRO: 0.32

0+120.00

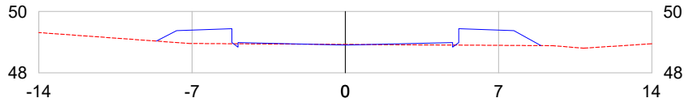


ÁREA DE CORTE: 0.03 ÁREA DE ATERRO: 2.23

0+140.00

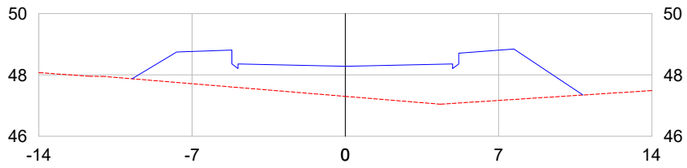

ÁREA DE CORTE: 0.00 ÁREA DE ATERRO: 14.98

0+160.00

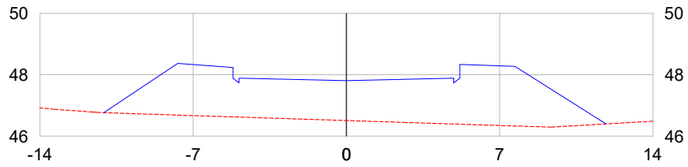

ÁREA DE CORTE: 0.00 ÁREA DE ATERRO: 21.38

LEGENDA:

TERRENO PROJETADO

TERRENO NATURAL

PROJETO:
SETOR DE PROJETOS
PREFEITURA ARRIO DO MEIO

GRAFICAÇÃO:
Diandra T. Rockenbach e DJL - Graficações e Técnicas

PROJETO:
TÍTULO:
PROJETO DE ENGENHARIA
PAVIMENTAÇÃO ASFÁLTICA

RESPONSÁVEL TÉCNICO:
NÍVIA FUCHS
Engenheira Civil
CREA - RS 107.382

PROPRIETÁRIO:
KLAUS WERNER SCHNACK
Prefeito Municipal de
Arroio do Meio - RS

PROPRIETÁRIO:
MUNICÍPIO DE
ARROIO DO MEIO - RS

TIPO:
PROJETO GEOMÉTRICO

LOCAL: Rua Dona Rita

TRECHO: Partindo da Rua Presidente Vargas até o km1+000

ÁREA PAVIMENTAÇÃO: 10.255,55 m²
ÁREA CALÇADA: 3.535,05 m²
MEIO FIO: 1.908,68 m
ÁREA TOTAL: 13.790,60 m²

ESTADO: RS

MUNICÍPIO: ARROIO DO MEIO


DATA: 2018

ESCALA: 1:200

PRANCHA: 07/24


PRANCHA A3 (420x297)

0+180.00

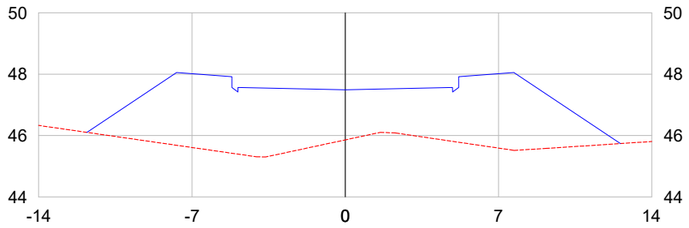


ÁREA DE CORTE: 0.00 ÁREA DE ATERRO: 29.71

0+200.00

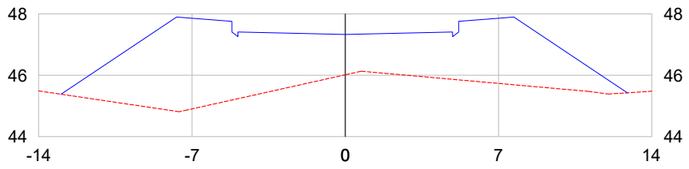


ÁREA DE CORTE: 0.00 ÁREA DE ATERRO: 30.38

0+220.00

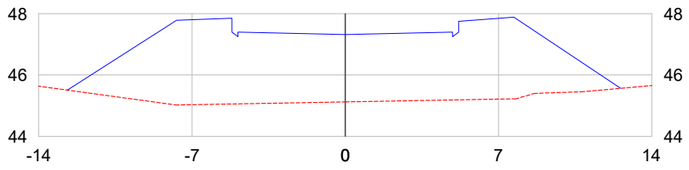


ÁREA DE CORTE: 0.00 ÁREA DE ATERRO: 35.68

0+240.00

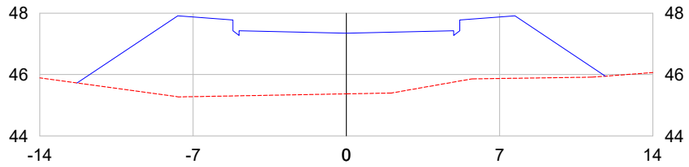


ÁREA DE CORTE: 0.00 ÁREA DE ATERRO: 30.07

0+260.00

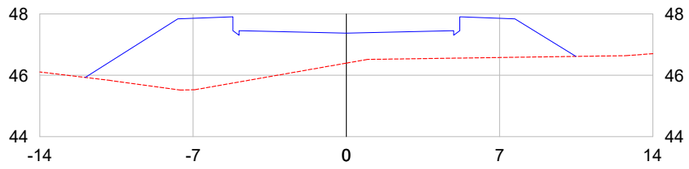


ÁREA DE CORTE: 0.00 ÁREA DE ATERRO: 19.40

0+280.00

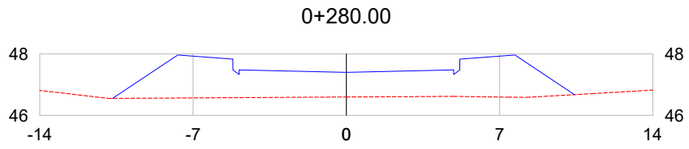


ÁREA DE CORTE: 0.00 ÁREA DE ATERRO: 13.81

0+300.00

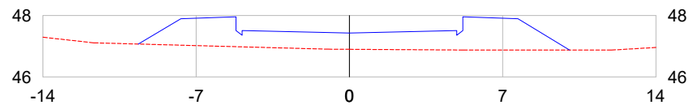


ÁREA DE CORTE: 0.00 ÁREA DE ATERRO: 9.11

0+320.00

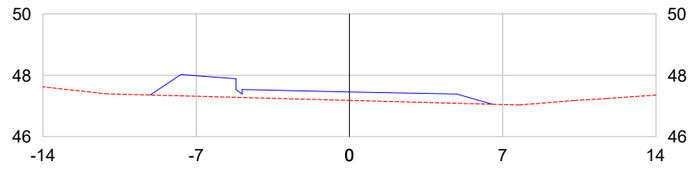

ÁREA DE CORTE: 0.00 ÁREA DE ATERRO: 3.68

0+340.00

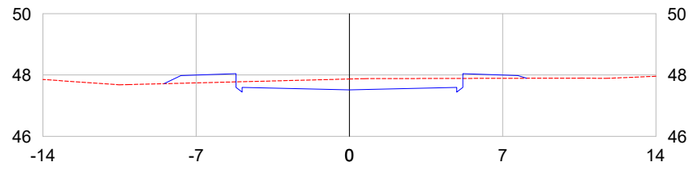

ÁREA DE CORTE: 2.23 ÁREA DE ATERRO: 0.76

LEGENDA:

TERRENO PROJETADO

TERRENO NATURAL

PRANCHA A3 (420x297)

PROJETO:
SETOR DE PROJETOS
PREFEITURA ARROIO DO MEIO

GRAFICAÇÃO:
Diandra T. Rockenbach e DJL - Graficações e Técnicas

PROJETO:
TÍTULO:
PROJETO DE ENGENHARIA
PAVIMENTAÇÃO ASFÁLTICA

RESPONSÁVEL TÉCNICO:
NÍVIA FUCHS
Engenheira Civil
CREA - RS 107.382

PROPRIETÁRIO:
KLAUS WERNER SCHNACK
Prefeito Municipal de
Arroio do Meio - RS

PROPRIETÁRIO:
MUNICÍPIO DE
ARROIO DO MEIO - RS

TIPO:
PROJETO GEOMÉTRICO

LOCAL: Rua Dona Rita

TRECHO: Partindo da Rua Presidente Vargas até o km1+000

ÁREA PAVIMENTAÇÃO: 10.255,55 m²
ÁREA CALÇADA: 3.535,05 m²
MEIO FIO: 1.908,68 m
ÁREA TOTAL: 13.790,60 m²

ESTADO: RS


MUNICÍPIO: ARROIO DO MEIO

DATA: 2018

ESCALA: 1:200


PRANCHA: 08/24

0+360.00

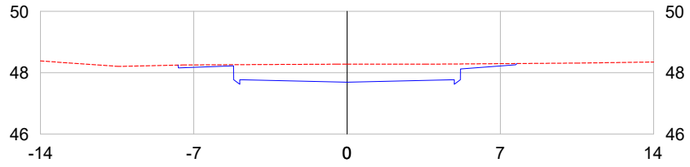


ÁREA DE CORTE: 4.33 ÁREA DE ATERRO: 0.00

0+380.00

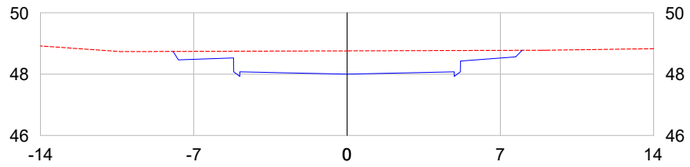


ÁREA DE CORTE: 6.35 ÁREA DE ATERRO: 0.00

0+400.00

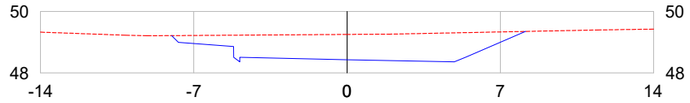


ÁREA DE CORTE: 7.61 ÁREA DE ATERRO: 0.00

0+420.00

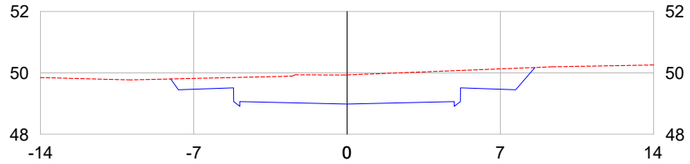


ÁREA DE CORTE: 8.93 ÁREA DE ATERRO: 0.00

0+440.00

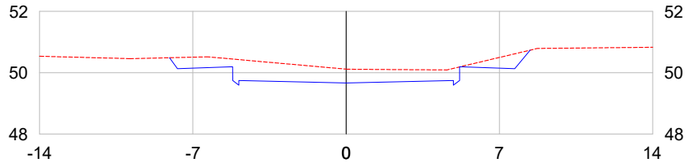


ÁREA DE CORTE: 4.82 ÁREA DE ATERRO: 0.00

0+460.00

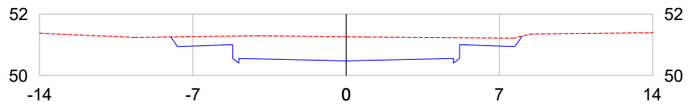


ÁREA DE CORTE: 6.60 ÁREA DE ATERRO: 0.00

0+480.00

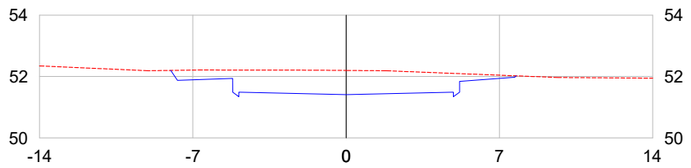


ÁREA DE CORTE: 6.30 ÁREA DE ATERRO: 0.00

0+500.00

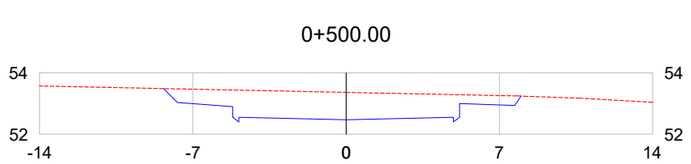


ÁREA DE CORTE: 7.90 ÁREA DE ATERRO: 0.00

0+520.00

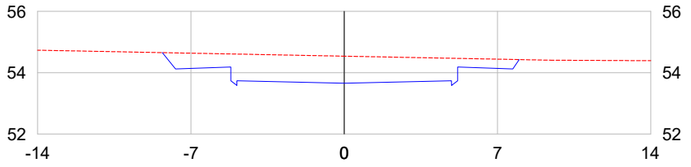


ÁREA DE CORTE: 7.78 ÁREA DE ATERRO: 0.00

0+540.00

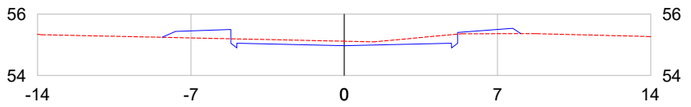


ÁREA DE CORTE: 1.23 ÁREA DE ATERRO: 0.72

0+560.00

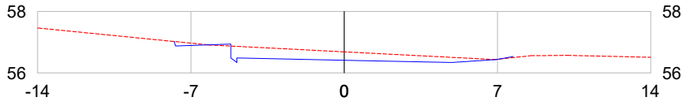

ÁREA DE CORTE: 2.21 ÁREA DE ATERRO: 0.03

0+580.00

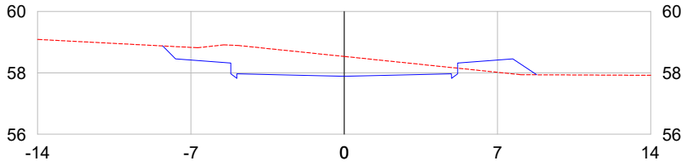

ÁREA DE CORTE: 5.43 ÁREA DE ATERRO: 0.79

LEGENDA:

TERRENO PROJETADO

TERRENO NATURAL

PROJETO:
SETOR DE PROJETOS
PREFEITURA ARROIO DO MEIO

PROPRIETÁRIO:
MUNICÍPIO DE
ARROIO DO MEIO - RS

ESTADO: RS

MUNICÍPIO: ARROIO DO MEIO

GRAFICAÇÃO: Diandra T. Rockenbach e DJL - Graficações e Técnicas

PROJETO TÍTULO:
PROJETO DE ENGENHARIA
PAVIMENTAÇÃO ASFÁLTICA

TIPO: PROJETO GEOMÉTRICO

DATA: 2018

RESPONSÁVEL TÉCNICO:
NÍVIA FUCHS
Engenheira Civil
CREA - RS 107.382

PROPRIETÁRIO:
KLAUS WERNER SCHNACK
Prefeito Municipal de
Arroio do Meio - RS

LOCAL: Rua Dona Rita

TRECHO: Partindo da Rua Presidente Vargas até o km1+000


ÁREA PAVIMENTAÇÃO: 10.255,55 m²
ÁREA CALÇADA: 3.535,05 m²
MEIO FIO: 1.908,68 m
ÁREA TOTAL: 13.790,60 m²

ESCALA: 1:200

PRANCHA: 09/24


PRANCHA A3 (420x297)

0+600.00

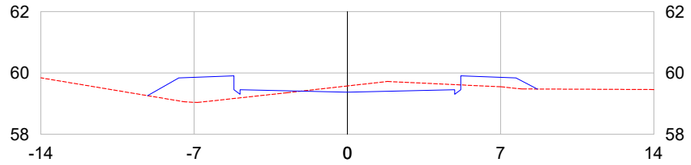


ÁREA DE CORTE: 1.07 ÁREA DE ATERRO: 2.78

0+620.00

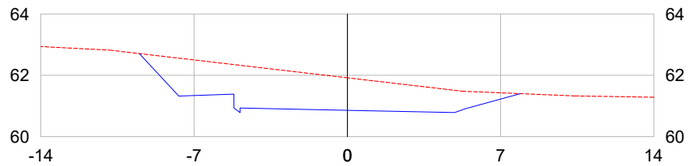


ÁREA DE CORTE: 11.22 ÁREA DE ATERRO: 0.00

0+640.00

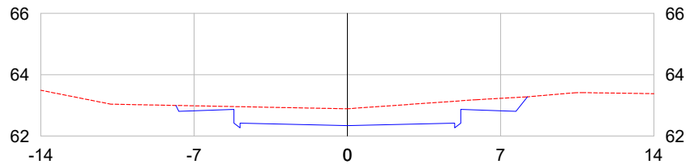


ÁREA DE CORTE: 5.41 ÁREA DE ATERRO: 0.00

0+660.00

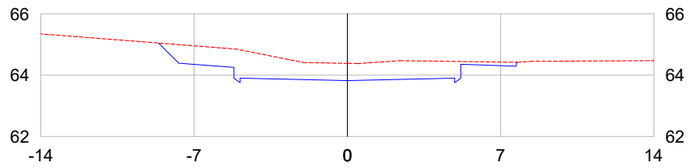


ÁREA DE CORTE: 6.14 ÁREA DE ATERRO: 0.00

0+680.00

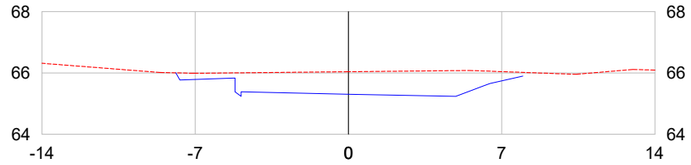


ÁREA DE CORTE: 6.60 ÁREA DE ATERRO: 0.00

0+700.00

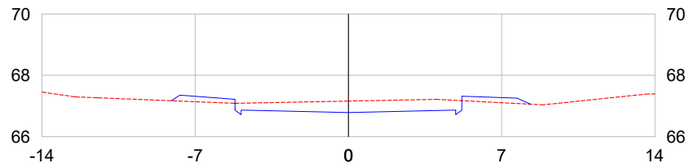


ÁREA DE CORTE: 2.44 ÁREA DE ATERRO: 0.64

0+720.00

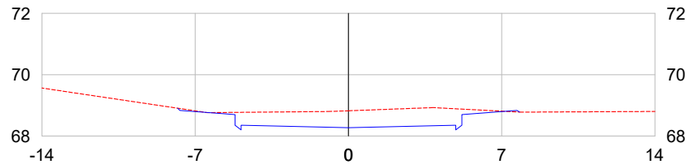


ÁREA DE CORTE: 4.08 ÁREA DE ATERRO: 0.01

0+740.00

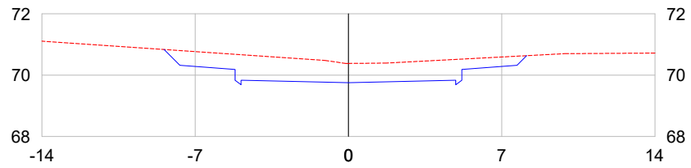


ÁREA DE CORTE: 6.77 ÁREA DE ATERRO: 0.00

0+760.00

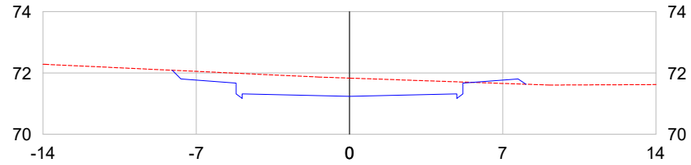


ÁREA DE CORTE: 4.73 ÁREA DE ATERRO: 0.14

0+780.00

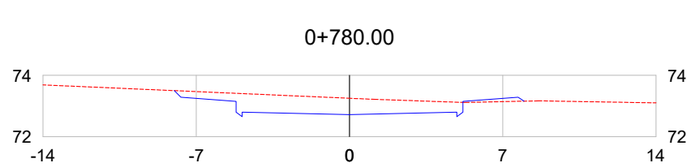


ÁREA DE CORTE: 4.13 ÁREA DE ATERRO: 0.17

0+800.00

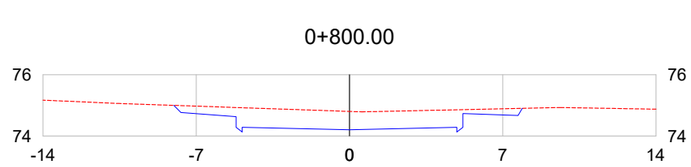

ÁREA DE CORTE: 5.29 ÁREA DE ATERRO: 0.00

0+820.00

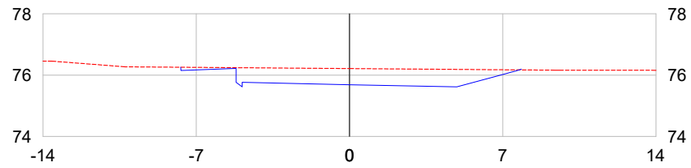

ÁREA DE CORTE: 4.48 ÁREA DE ATERRO: 0.00

LEGENDA:

TERRENO PROJETADO

TERRENO NATURAL

PROJETO:
SETOR DE PROJETOS
PREFEITURA ARROIO DO MEIO

PROPRIETÁRIO:
MUNICÍPIO DE
ARROIO DO MEIO - RS

GRAFICAÇÃO:
Diandra T. Rockenbach e DJL - Graficações e Técnicas

PROJETO TÍTULO:
PROJETO DE ENGENHARIA
PAVIMENTAÇÃO ASFÁLTICA

TIPO:
PROJETO GEOMÉTRICO

RESPONSÁVEL TÉCNICO:
NÍVIA FUCHS
Engenheira Civil
CREA - RS 107.382

PROPRIETÁRIO:
KLAUS WERNER SCHNACK
Prefeito Municipal de
Arroio do Meio - RS

LOCAL: Rua Dona Rita

TRECHO: Partindo da Rua Presidente Vargas até o km1+000

ÁREA PAVIMENTAÇÃO: 10.255,55 m²
ÁREA CALÇADA: 3.535,05 m²
MEIO FIO: 1.908,68 m
ÁREA TOTAL: 13.790,60 m²

ESTADO: RS

MUNICÍPIO: ARROIO DO MEIO


DATA: 2018

ESCALA: 1:200

PRANCHA: 10/24


PRANCHA A3 (420x297)

0+840.00

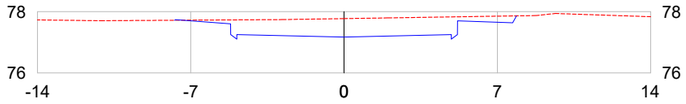


ÁREA DE CORTE: 4.61 ÁREA DE ATERRO: 0.00

0+920.00

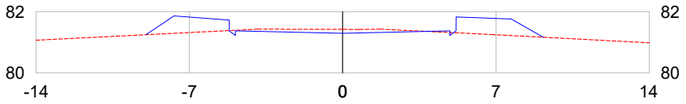


ÁREA DE CORTE: 0.55 ÁREA DE ATERRO: 2.34

1+000.00

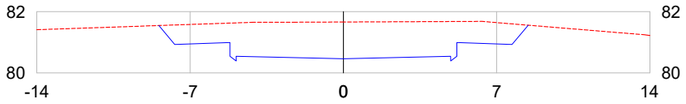


ÁREA DE CORTE: 11.33 ÁREA DE ATERRO: 0.00

0+860.00

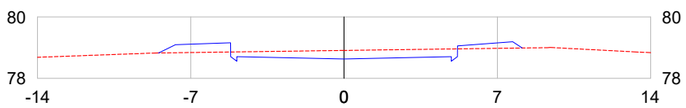


ÁREA DE CORTE: 1.80 ÁREA DE ATERRO: 0.88

0+940.00

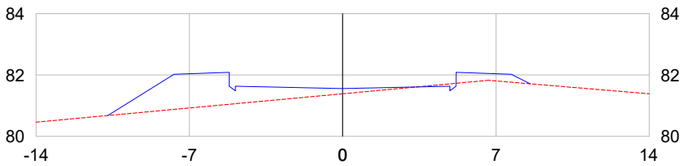


ÁREA DE CORTE: 0.07 ÁREA DE ATERRO: 5.37

0+880.00

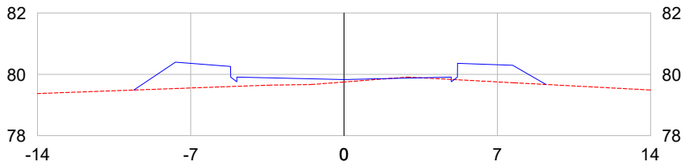


ÁREA DE CORTE: 0.02 ÁREA DE ATERRO: 4.11

0+960.00

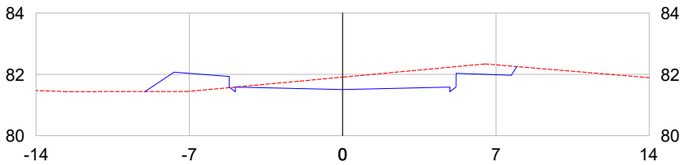


ÁREA DE CORTE: 3.29 ÁREA DE ATERRO: 1.22

0+900.00

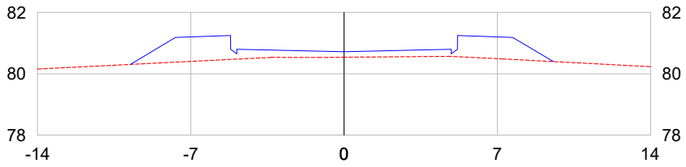

ÁREA DE CORTE: 0.00 ÁREA DE ATERRO: 5.38

0+980.00

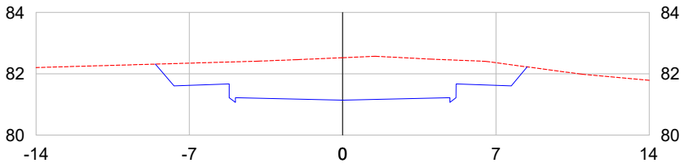

ÁREA DE CORTE: 12.71 ÁREA DE ATERRO: 0.00

ESTACA	ÁREA DE CORTE (m²)	ÁREA DE ATERRO (m²)	VOLUME DE CORTE (m³)				VOLUME DE ATERRO (m³)	CORTE ACUMULADO (m³)	ATERRO ACUMULADO (m³)	BOTA FORA ACUMULADO (m³)
			1ª CATEGORIA	2ª CATEGORIA	3ª CATEGORIA	VOLUME TOTAL (m³)				
0+000,00	3,15	0,30	-	-	-	-	-	-	-	-
0+020,00	4,21	0,46	29,44	25,76	18,40	73,60	7,60	73,60	7,60	66,00
0+040,00	1,09	1,40	21,20	18,55	13,25	53,00	18,60	126,60	26,20	100,40
0+060,00	5,40	0,26	25,96	22,72	16,23	64,90	16,60	191,50	42,80	148,70
0+080,00	6,12	-	46,08	40,32	28,80	115,20	2,60	306,70	45,40	261,30
0+100,00	2,51	0,32	34,52	30,21	21,58	86,30	3,20	393,00	48,60	344,40
0+120,00	0,03	2,23	10,16	8,89	6,35	25,40	25,50	418,40	74,10	344,30
0+140,00	-	14,98	0,12	0,11	0,08	0,30	172,10	418,70	246,20	172,50
0+160,00	-	21,38	-	-	-	-	363,60	418,70	609,80	(191,10)
0+180,00	-	29,71	-	-	-	-	510,90	418,70	1.120,70	(702,00)
0+200,00	-	30,38	-	-	-	-	600,90	418,70	1.721,60	(1.302,90)
0+220,00	-	35,68	-	-	-	-	660,60	418,70	2.382,20	(1.963,50)
0+240,00	-	30,07	-	-	-	-	657,50	418,70	3.039,70	(2.621,00)
0+260,00	-	19,40	-	-	-	-	494,70	418,70	3.534,40	(3.115,70)
0+280,00	-	13,81	-	-	-	-	332,10	418,70	3.866,50	(3.447,80)
0+300,00	-	9,11	-	-	-	-	229,20	418,70	4.095,70	(3.677,00)
0+320,00	-	3,68	-	-	-	-	127,90	418,70	4.223,60	(3.804,90)
0+340,00	2,23	0,76	8,92	7,81	5,58	22,30	44,40	441,00	4.268,00	(3.827,00)
0+360,00	4,33	-	26,24	22,96	16,40	65,60	7,60	506,60	4.275,60	(3.769,00)
0+380,00	6,35	-	42,72	37,38	26,70	106,80	-	613,40	4.275,60	(3.662,20)
0+400,00	7,61	-	55,84	48,86	34,90	139,60	-	753,00	4.275,60	(3.522,60)
0+420,00	8,93	-	66,16	57,89	41,35	165,40	-	918,40	4.275,60	(3.357,20)
0+440,00	4,82	-	55,00	48,13	34,38	137,50	-	1.055,90	4.275,60	(3.219,70)
0+460,00	6,60	-	45,68	39,97	28,55	114,20	-	1.170,10	4.275,60	(3.105,50)
0+480,00	6,30	-	51,60	45,15	32,25	129,00	-	1.299,10	4.275,60	(2.976,50)
0+500,00	7,90	-	56,80	49,70	35,50	142,00	-	1.441,10	4.275,60	(2.834,50)
0+520,00	7,78	-	62,72	54,88	39,20	156,80	-	1.597,90	4.275,60	(2.677,70)
0+540,00	1,23	0,72	36,04	31,54	22,53	90,10	7,20	1.688,00	4.282,80	(2.594,80)
0+560,00	2,21	0,03	13,76	12,04	8,60	34,40	7,50	1.722,40	4.290,30	(2.567,90)
0+580,00	5,43	0,79	30,56	26,74	19,10	76,40	8,20	1.798,80	4.298,50	(2.499,70)
0+600,00	1,07	2,78	26,00	22,75	16,25	65,00	35,70	1.863,80	4.334,20	(2.470,40)
0+620,00	11,22	-	49,16	43,02	30,73	122,90	27,80	1.986,70	4.362,00	(2.375,30)
0+640,00	5,41	-	66,52	58,21	41,58	166,30	-	2.153,00	4.362,00	(2.209,00)
0+660,00	6,14	-	46,20	40,43	28,88	115,50	-	2.268,50	4.362,00	(2.093,50)
0+680,00	6,60	-	50,96	44,59	31,85	127,40	-	2.395,90	4.362,00	(1.966,10)
0+700,00	2,44	0,64	36,16	31,64	22,60	90,40	6,40	2.486,30	4.368,40	(1.882,10)
0+720,00	4,08	0,01	26,08	22,82	16,30	65,20	6,50	2.551,50	4.374,90	(1.823,40)
0+740,00	6,77	-	43,40	37,98	27,13	108,50	0,10	2.660,00	4.375,00	(1.715,00)
0+760,00	4,73	0,17	46,00	40,25	28,75	115,00	1,70	2.775,00	4.376,70	(1.601,70)
0+780,00	4,13	0,17	35,44	31,01	22,15	88,60	3,40	2.863,60	4.380,10	(1.516,50)
0+800,00	5,29	-	37,68	32,97	23,55	94,20	1,70	2.957,80	4.381,80	(1.424,00)
0+820,00	4,48	-	39,08	34,20	24,43	97,70	-	3.055,50	4.381,80	(1.326,30)
0+840,00	4,61	-	36,36	31,82	22,73	90,90	-	3.146,40	4.381,80	(1.235,40)
0+860,00	1,80	0,88	25,64	22,44	16,03	64,10	8,80	3.210,50	4.390,60	(1.180,10)
0+880,00	0,02	4,11	7,28	6,37	4,55	18,20	49,90	3.228,70	4.440,50	(1.211,80)
0+900,00	-	5,38	0,08	0,07	0,05	0,20	94,90	3.228,90	4.535,40	(1.306,50)
0+920,00	0,55	2,34	2,20	1,93	1,38	5,50	77,20	3.234,40	4.612,60	(1.378,20)
0+940,00	0,07	5,37	2,48	2,17	1,55	6,20	77,10	3.240,60	4.689,70	(1.449,10)
0+960,00	3,29	1,22	13,44	11,76	8,40	33,60	65,90	3.274,20	4.755,60	(1.481,40)
0+980,00	12,71	-	64,00	56,00	40,00	160,00	12,20	3.434,20	4.767,80	(1.333,60)
1+000,00	11,33	-	96,16	84,14	60,10	240,40	-	3.674,59	4.767,80	(1.093,21)
TOTAIS			1.469,84	1.286,11	918,65					

LEGENDA:

TERRENO PROJETADO

TERRENO NATURAL

PRANCHA A3 (420x297)

PROJETO:
SETOR DE PROJETOS
PREFEITURA ARROIO DO MEIO

PROPRIETÁRIO:
MUNICÍPIO DE
ARROIO DO MEIO - RS

ESTADO: RS

MUNICÍPIO: ARROIO DO MEIO

GRAFICAÇÃO: Diandra T. Rockenbach e DJL - Graficações e Técnicas

PROJETO/TÍTULO:
PROJETO DE ENGENHARIA
PAVIMENTAÇÃO ASFÁLTICA

TIPO:
PROJETO GEOMÉTRICO

DATA: 2018

RESPONSÁVEL TÉCNICO:
NÍVIA FUCHS
Engenheira Civil
CREA - RS 107.382

PROPRIETÁRIO:
KLAUS WERNER SCHNACK
Prefeito Municipal de
Arroio do Meio - RS


LOCAL: Rua Dona Rita


TRECHO: Partindo da Rua Presidente Vargas até o km1+000

ÁREA PAVIMENTAÇÃO: 10.255,55 m²
ÁREA CALÇADA: 3.535,05 m²
MEIO FIO: 1.908,68 m
ÁREA TOTAL: 13.790,60 m²

ESCALA: 1:200

PRANCHA: 11/24

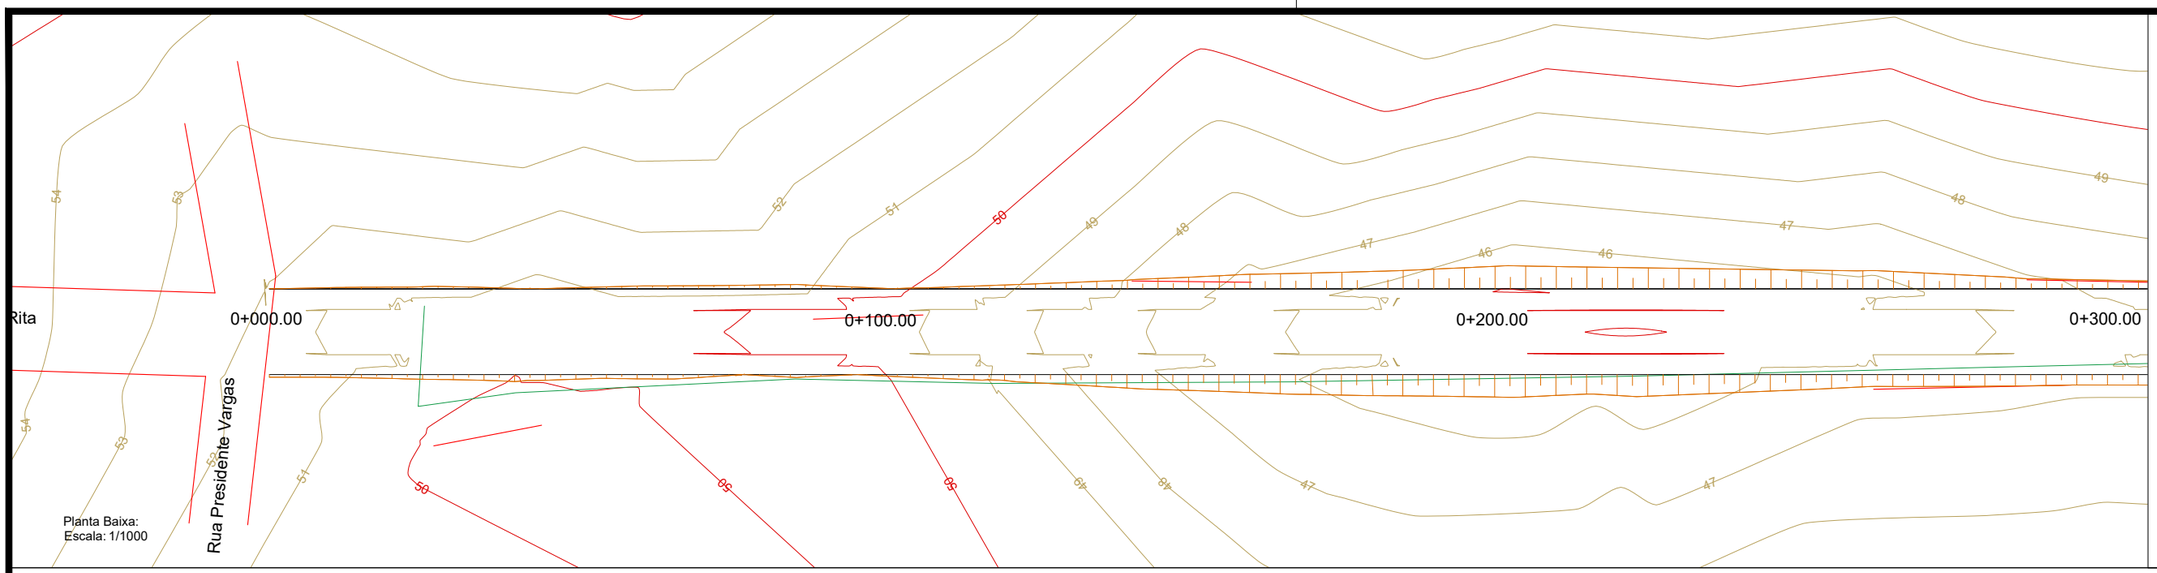

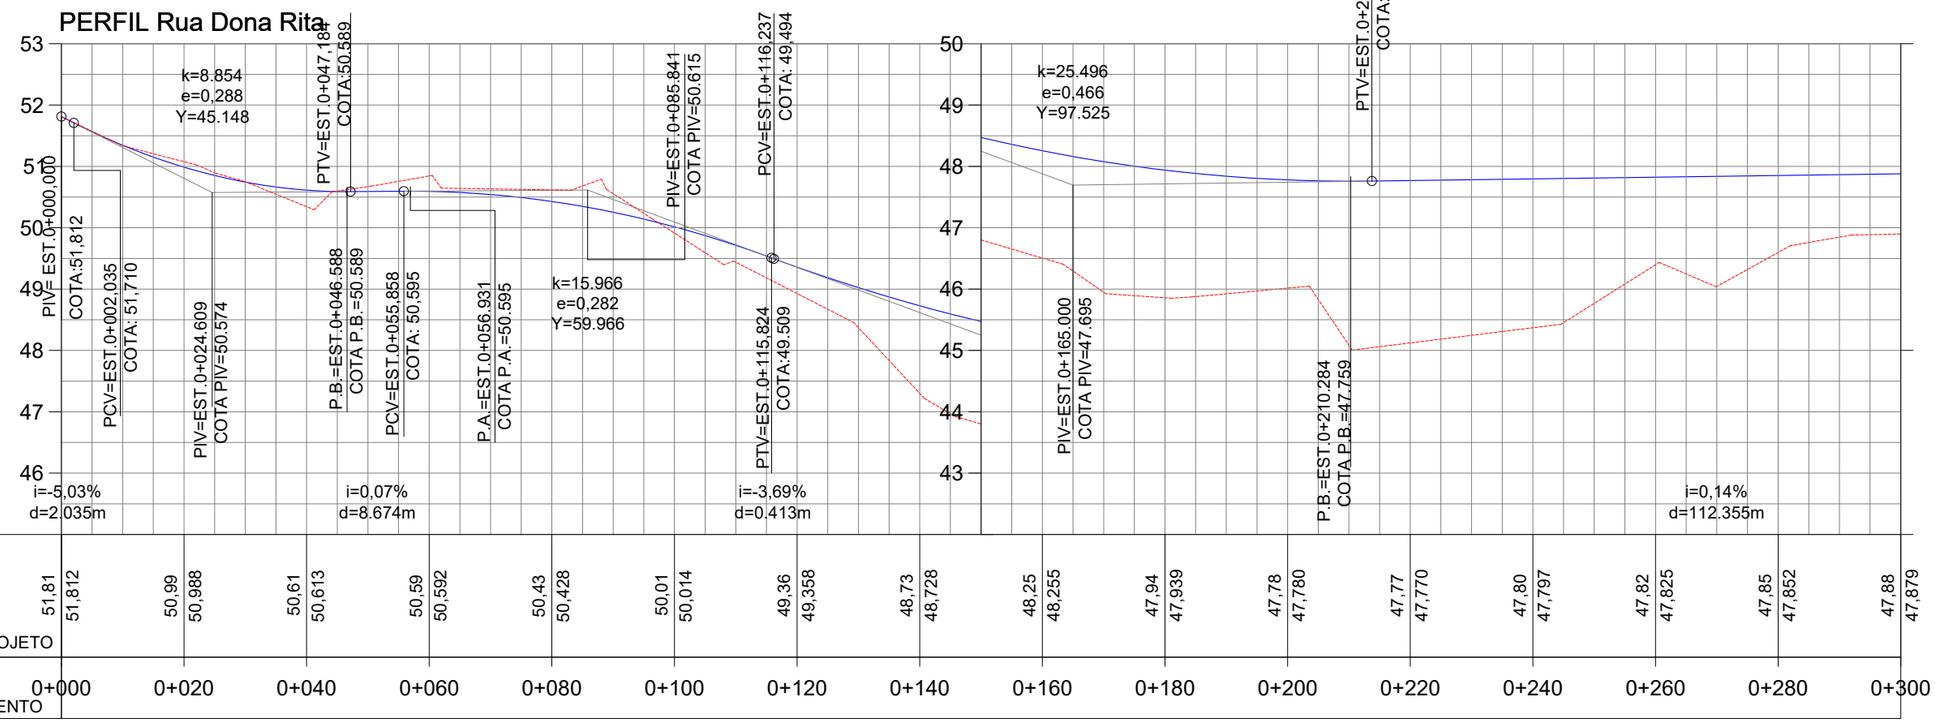

Perfil Longitudinal:
Escala:
H: 1/1000
V: 1/100

LEGENDA:

PLANTA	PERFIL
40 Curvas Mestras	Terreno Natural
41 Curvas Auxiliares	Terreno Projetado
Linha de divisa	
Linha de postes de luz existentes	

PROJETO:
SETOR DE PROJETOS
PREFEITURA ARROIO DO MEIO

GRAFICAÇÃO:
Diandra T. Rockenbach e DJL - Graficações e Técnicas

PROJETO TÍTULO:
PROJETO DE ENGENHARIA
PAVIMENTAÇÃO ASFÁLTICA

RESPONSÁVEL TÉCNICO:
NÍVIA FUCHS
Engenheira Civil
CREA - RS 107.382

PROPRIETÁRIO:
KLAUS WERNER SCHNACK
Prefeito Municipal de
Arroio do Meio - RS


PROPRIETÁRIO:
MUNICÍPIO DE
ARROIO DO MEIO - RS

TIPO:
PROJETO GEOMÉTRICO

LOCAL: Rua Dona Rita
TRECHO: Partindo da Rua Presidente Vargas até o km1+000
ÁREA PAVIMENTAÇÃO: 10.255,55 m²
ÁREA CALÇADA: 3.535,05 m²
MEIO FIO: 1.908,68 m
ÁREA TOTAL: 13.790,60 m²


ESTADO: RS
MUNICÍPIO: ARROIO DO MEIO
DATA: 2018
ESCALA: INDICADA
PRANCHA: 03/24

PRANCHA A3 (420x297)

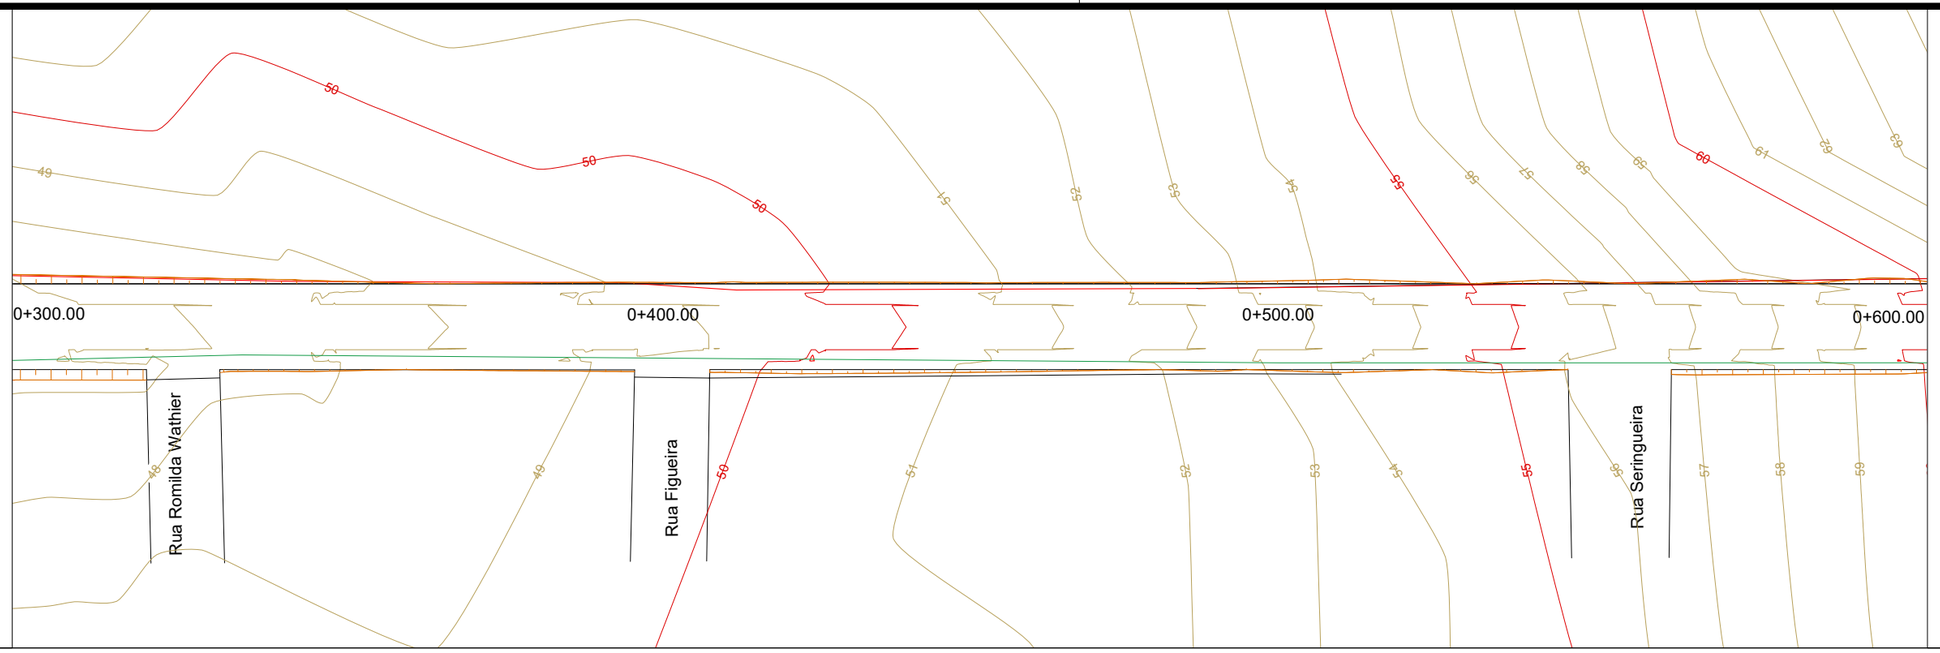

Planta Baixa:
Escala: 1/1000

PERFIL Rua Dona Rita

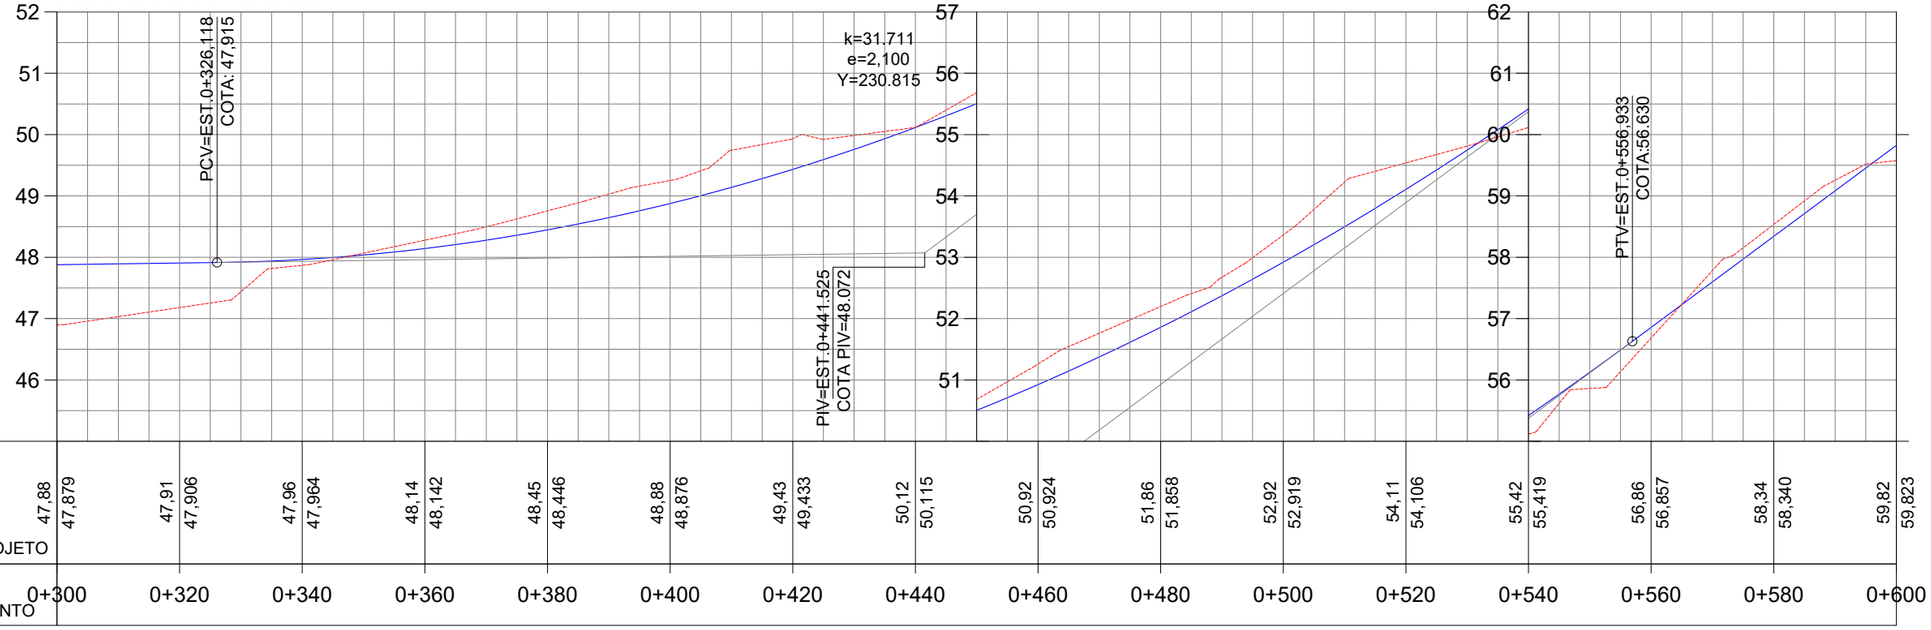

Perfil Longitudinal:
Escala:
H: 1/1000
V: 1/100

LEGENDA:

PLANTA	PERFIL
40 Curvas Mestras	Terreno Natural
41 Curvas Auxiliares	Terreno Projetado
Linha de divisa	
Linha de postes de luz existentes	

PROJETO:
SETOR DE PROJETOS
PREFEITURA ARROIO DO MEIO

GRAFICAÇÃO:
Diandra T. Rockenbach e DJL - Graficações e Técnicas

PROJETO TÍTULO:
PROJETO DE ENGENHARIA
PAVIMENTAÇÃO ASFÁLTICA

RESPONSÁVEL TÉCNICO:
NÍVIA FUCHS
Engenheira Civil
CREA - RS 107.382

PROPRIETÁRIO:
KLAUS WERNER SCHNACK
Prefeito Municipal de
Arroio do Meio - RS


PROPRIETÁRIO:
MUNICÍPIO DE
ARROIO DO MEIO - RS

TIPO:
PROJETO GEOMÉTRICO

LOCAL: Rua Dona Rita
TRECHO: Partindo da Rua Presidente Vargas até o km1+000
ÁREA PAVIMENTAÇÃO: 10.255,55 m²
ÁREA CALÇADA: 3.535,05 m²
MEIO FIO: 1.908,68 m
ÁREA TOTAL: 13.790,60 m²


ESTADO: RS
MUNICÍPIO: ARROIO DO MEIO
DATA: 2018
ESCALA: INDICADA
PRANCHA: 04/24

PRANCHA A3 (420x297)

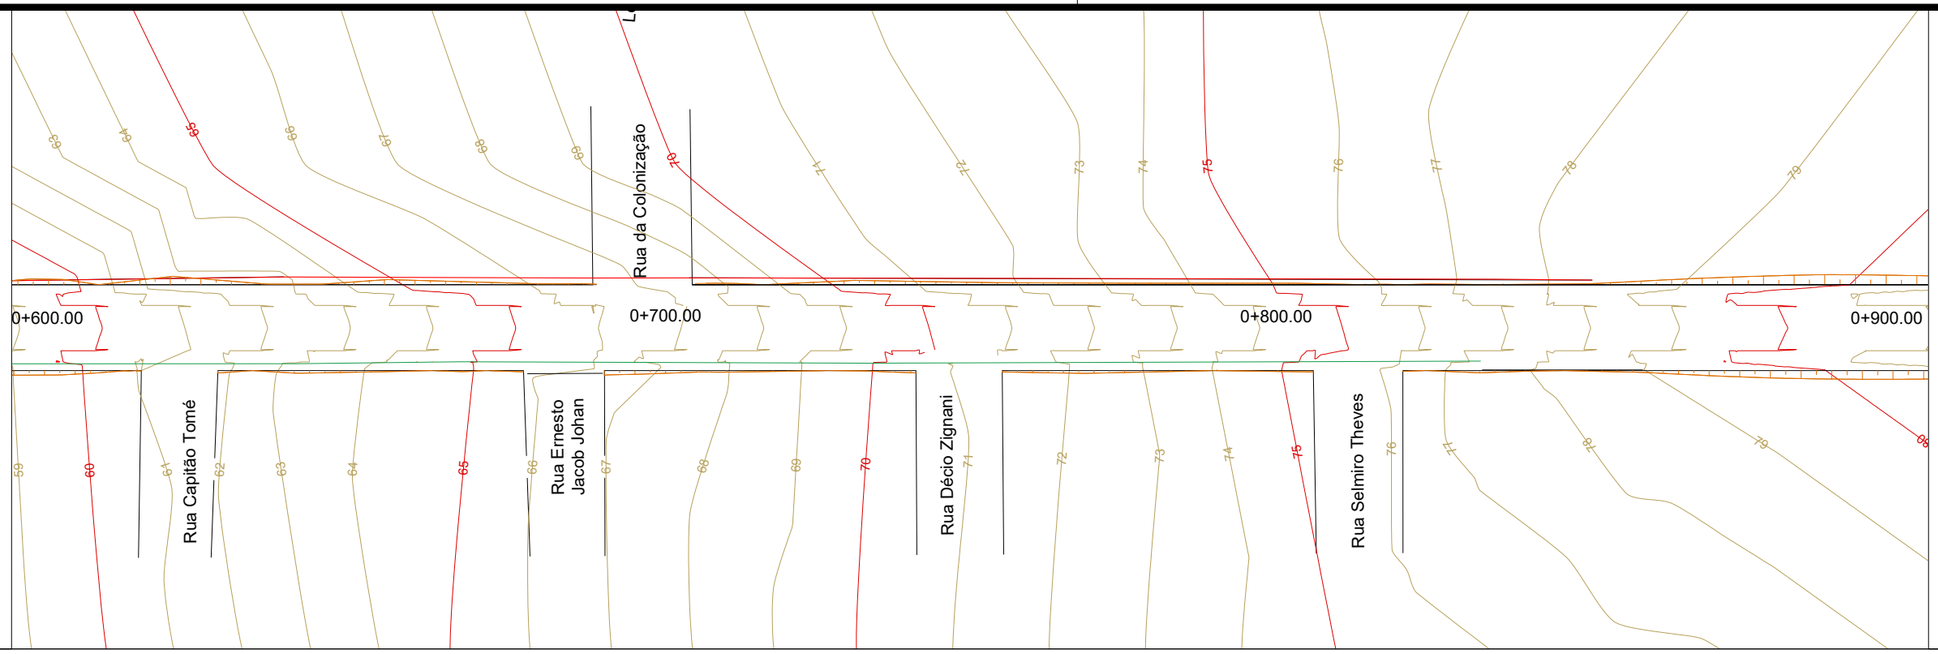

Planta Baixa:
Escala: 1/1000

PERFIL Rua Dona Rita

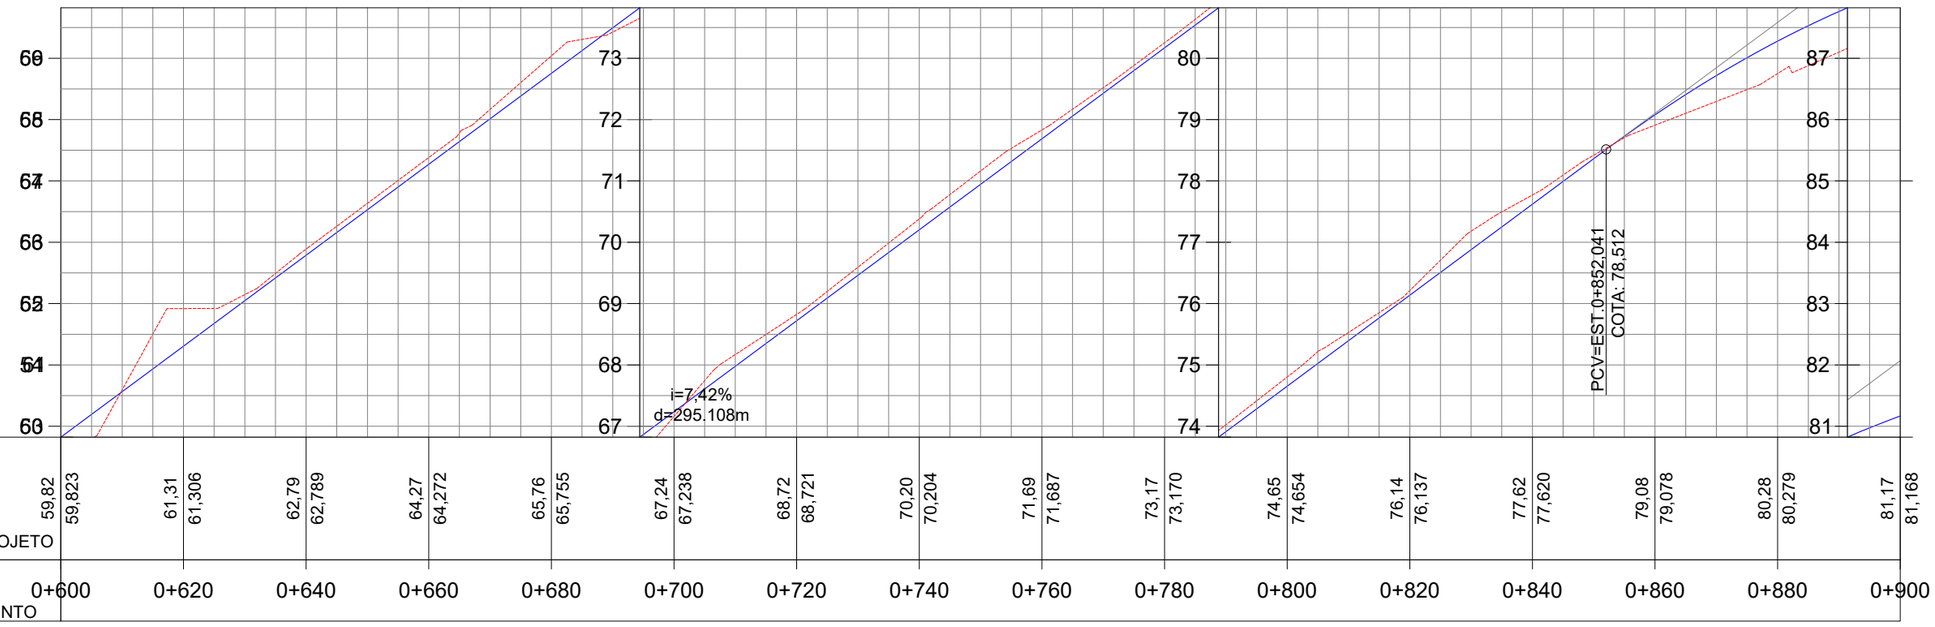

ESTAQUEAMENTO	0+600	0+620	0+640	0+660	0+680	0+700	0+720	0+740	0+760	0+780	0+800	0+820	0+840	0+860	0+880	0+900
COTAS TERRENO	59,82	61,31	62,79	64,27	65,76	67,24	68,72	70,20	71,69	73,17	74,65	76,14	77,62	79,08	80,28	81,17
COTAS PROJETO	59,823	61,306	62,789	64,272	65,755	67,238	68,721	70,204	71,687	73,170	74,654	76,137	77,620	79,078	80,279	81,168

Perfil Longitudinal:
Escala:
H: 1/1000
V: 1/100

LEGENDA:

PLANTA	PERFIL
40 Curvas Mestras	Terreno Natural
41 Curvas Auxiliares	Terreno Projetado
Linha de divisa	
Linha de postes de luz existentes	

PROJETO:
SETOR DE PROJETOS
PREFEITURA ARROIO DO MEIO

GRAFICAÇÃO:
Diandra T. Rockenbach e DJL - Graficações e Técnicas

PROJETO TÍTULO:
PROJETO DE ENGENHARIA
PAVIMENTAÇÃO ASFÁLTICA

RESPONSÁVEL TÉCNICO:
NÍVIA FUCHS
Engenheira Civil
CREA - RS 107.382

PROPRIETÁRIO:
KLAUS WERNER SCHNACK
Prefeito Municipal de
Arroio do Meio - RS


PROPRIETÁRIO:
MUNICÍPIO DE
ARROIO DO MEIO - RS

TIPO:
PROJETO GEOMÉTRICO


LOCAL: Rua Dona Rita
TRECHO: Partindo da Rua Presidente Vargas até o km1+000
ÁREA PAVIMENTAÇÃO: 10.255,55 m²
ÁREA CALÇADA: 3.535,05 m²
MEIO FIO: 1.908,68 m
ÁREA TOTAL: 13.790,60 m²

ESTADO: RS
MUNICÍPIO: ARROIO DO MEIO
DATA: 2018
ESCALA: INDICADA
PRANCHA: 05/24

PRANCHA A3 (420x297)

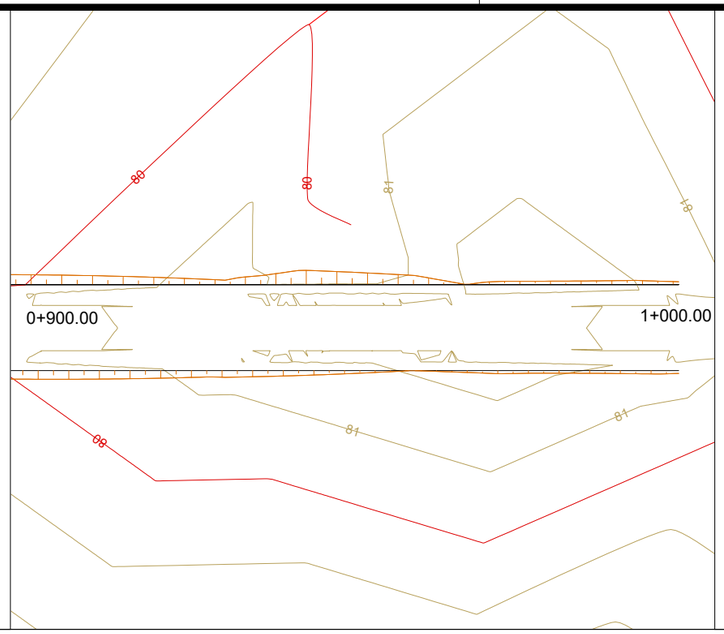

Planta Baixa:
Escala: 1/1000

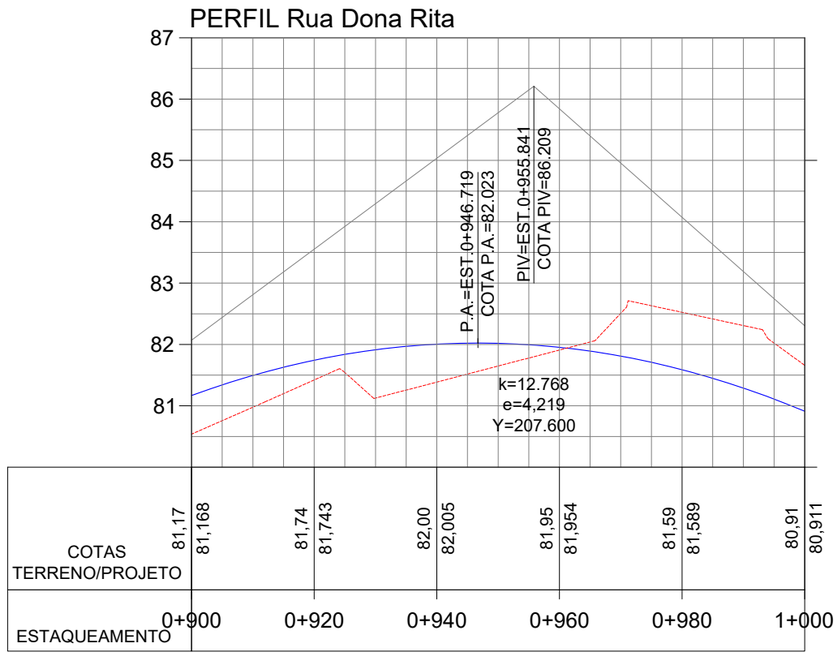

Perfil Longitudinal:
Escala:
H: 1/1000
V: 1/100

LEGENDA:

PLANTA	PERFIL
40 Curvas Mestras	Terreno Natural
41 Curvas Auxiliares	Terreno Projetado
Linha de divisa	
Linha de postes de luz existentes	

PROJETO:
SETOR DE PROJETOS
PREFEITURA ARROIO DO MEIO

GRAFICAÇÃO:
Diandra T. Rockenbach e DJL - Graficações e Técnicas

PROJETO:
TÍTULO:
PROJETO DE ENGENHARIA
PAVIMENTAÇÃO ASFÁLTICA

RESPONSÁVEL TÉCNICO:
NÍVIA FUCHS
Engenheira Civil
CREA - RS 107.382

PROPRIETÁRIO:
KLAUS WERNER SCHNACK
Prefeito Municipal de
Arroio do Meio - RS


PROPRIETÁRIO:
MUNICÍPIO DE
ARROIO DO MEIO - RS

TIPO:
PROJETO GEOMÉTRICO

LOCAL: Rua Dona Rita
TRECHO: Partindo da Rua Presidente Vargas até o km1+000
ÁREA PAVIMENTAÇÃO: 10.255,55 m²
ÁREA CALÇADA: 3.535,05 m²
MEIO FIO: 1.908,68 m
ÁREA TOTAL: 13.790,60 m²


ESTADO: RS
MUNICÍPIO: ARROIO DO MEIO
DATA: 2018
ESCALA: INDICADA
PRANCHA: 06/24

PRANCHA A3 (420x297)

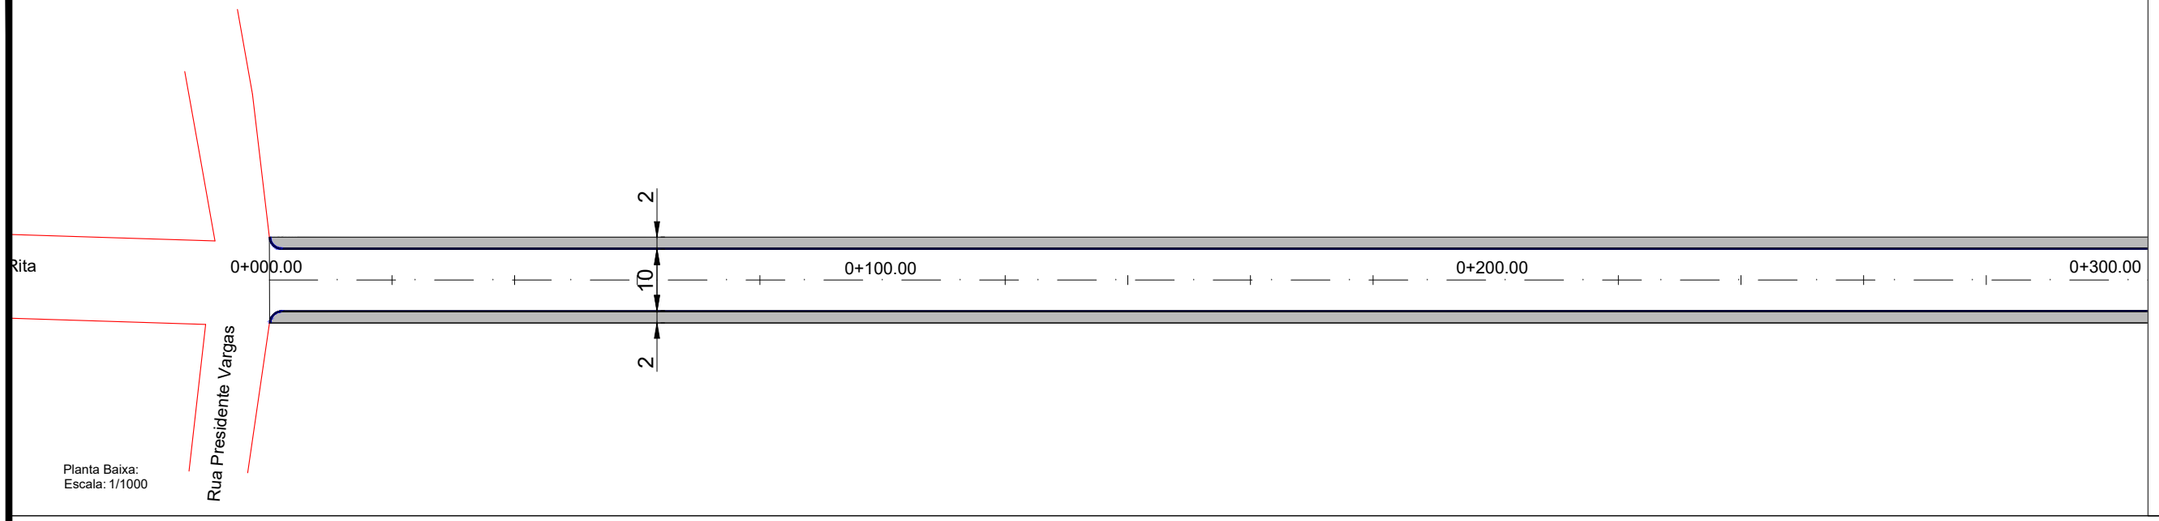

Planta Baixa:
Escala: 1/1000

PERFIL Rua Dona Rita

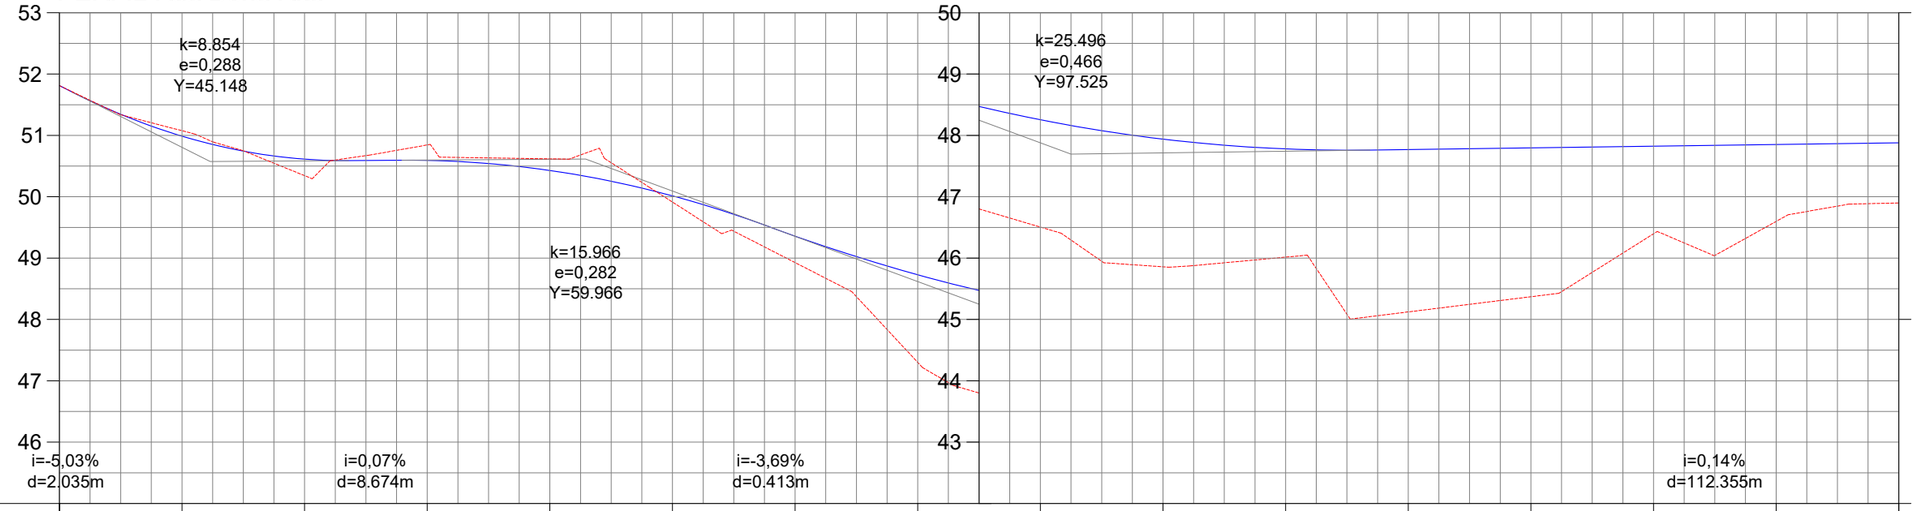

ESTAQUEAMENTO	0+000	0+020	0+040	0+060	0+080	0+100	0+120	0+140	0+160	0+180	0+200	0+220	0+240	0+260	0+280	0+300
COTAS TERRENO	51,81	50,99	50,61	50,59	50,43	50,01	49,36	48,73	48,25	47,94	47,78	47,77	47,80	47,82	47,85	47,88
COTAS PROJETO	51,812	50,988	50,613	50,592	50,428	50,014	49,358	48,728	48,255	47,939	47,780	47,770	47,797	47,825	47,852	47,879

Perfil Longitudinal:
Escala:
H: 1/1000
V: 1/100

LEGENDA:

PLANTA	PERFIL
CBUQ	Terreno Natural
Meio-fio	Terreno Projetado
Calçada	

PROJETO:
SETOR DE PROJETOS
PREFEITURA ARROIO DO MEIO

GRAFICAÇÃO:
Diandra T. Rockenbach e DJL - Graficações e Técnicas

PROJETO:
TÍTULO:
PROJETO DE ENGENHARIA
PAVIMENTAÇÃO ASFÁLTICA

RESPONSÁVEL TÉCNICO:
NÍVIA FUCHS
Engenheira Civil
CREA - RS 107.382

PROPRIETÁRIO:
KLAUS WERNER SCHNACK
Prefeito Municipal de
Arroio do Meio - RS


PROPRIETÁRIO:
MUNICÍPIO DE
ARROIO DO MEIO - RS

TIPO:
PROJETO GEOMÉTRICO


LOCAL: Rua Dona Rita
TRECHO: Partindo da Rua Presidente Vargas até o km1+000
ÁREA PAVIMENTAÇÃO: 10.255,55 m²
ÁREA CALÇADA: 3.535,05 m²
MEIO FIO: 1.908,68 m
ÁREA TOTAL: 13.790,60 m²

ESTADO: RS
MUNICÍPIO: ARROIO DO MEIO
DATA: 2018
ESCALA: INDICADA
PRANCHA: 12/24

PRANCHA A3 (420x297)

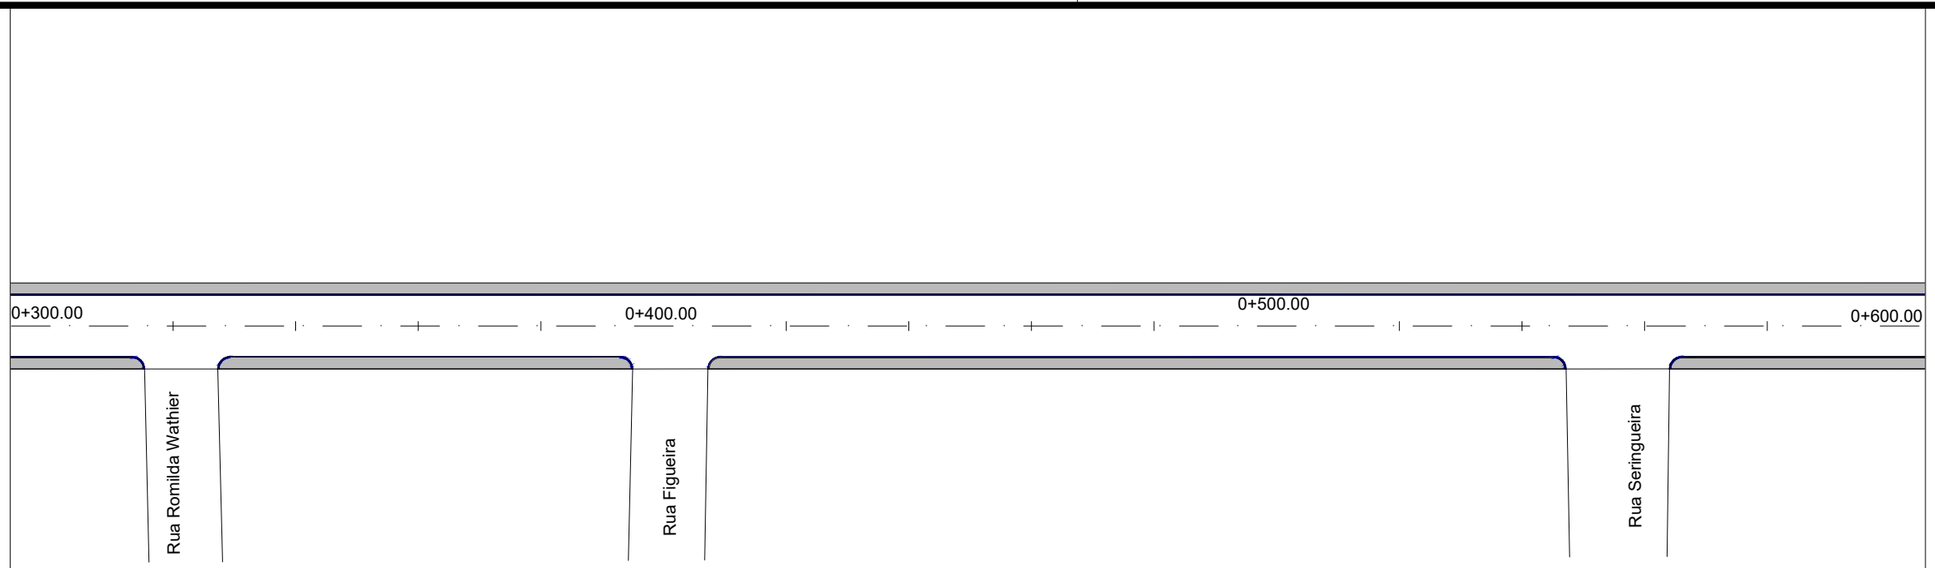

Planta Baixa:
Escala: 1/1000

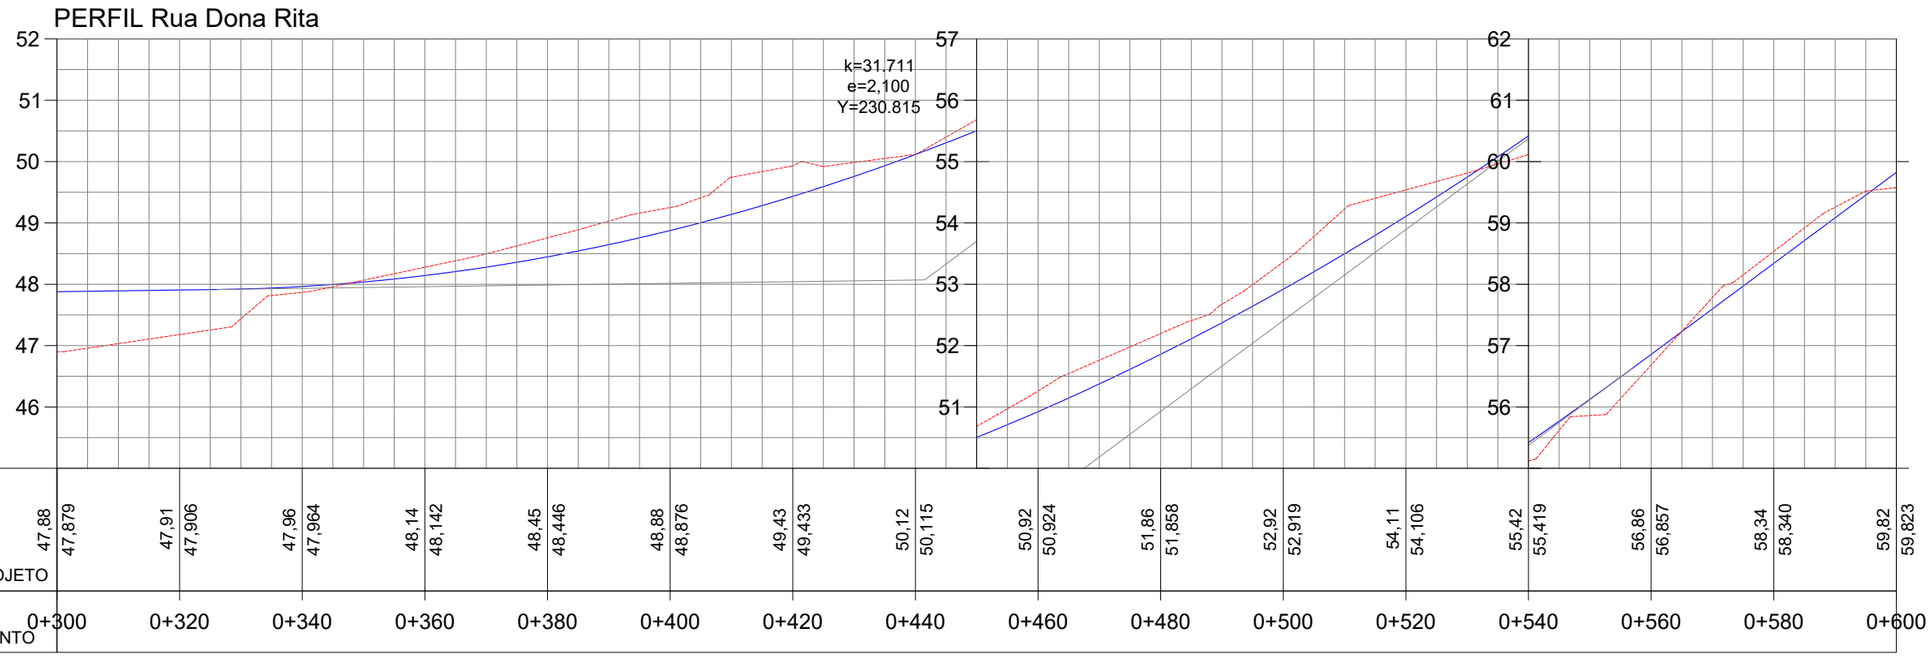

Perfil Longitudinal:
Escala:
H: 1/1000
V: 1/100

LEGENDA:

PLANTA	PERFIL
CBUQ	Terreno Natural
Meio-fio	Terreno Projetado
Calçada	

PROJETO:
SETOR DE PROJETOS
PREFEITURA ARROIO DO MEIO

GRAFICAÇÃO:
Diandra T. Rockenbach e DJL - Graficações e Técnicas

PROJETO:
TÍTULO:
PROJETO DE ENGENHARIA
PAVIMENTAÇÃO ASFÁLTICA

RESPONSÁVEL TÉCNICO:
NÍVIA FUCHS
Engenheira Civil
CREA - RS 107.382

PROPRIETÁRIO:
KLAUS WERNER SCHNACK
Prefeito Municipal de
Arroio do Meio - RS


PROPRIETÁRIO:
MUNICÍPIO DE
ARROIO DO MEIO - RS

TIPO:
PROJETO GEOMÉTRICO

LOCAL: Rua Dona Rita
TRECHO: Partindo da Rua Presidente Vargas até o km1+000
ÁREA PAVIMENTAÇÃO: 10.255,55 m²
ÁREA CALÇADA: 3.535,05 m²
MEIO FIO: 1.908,68 m
ÁREA TOTAL: 13.790,60 m²


ESTADO: RS
MUNICÍPIO: ARROIO DO MEIO
DATA: 2018
ESCALA: INDICADA
PRANCHA: 13/24

PRANCHA A3 (420x297)

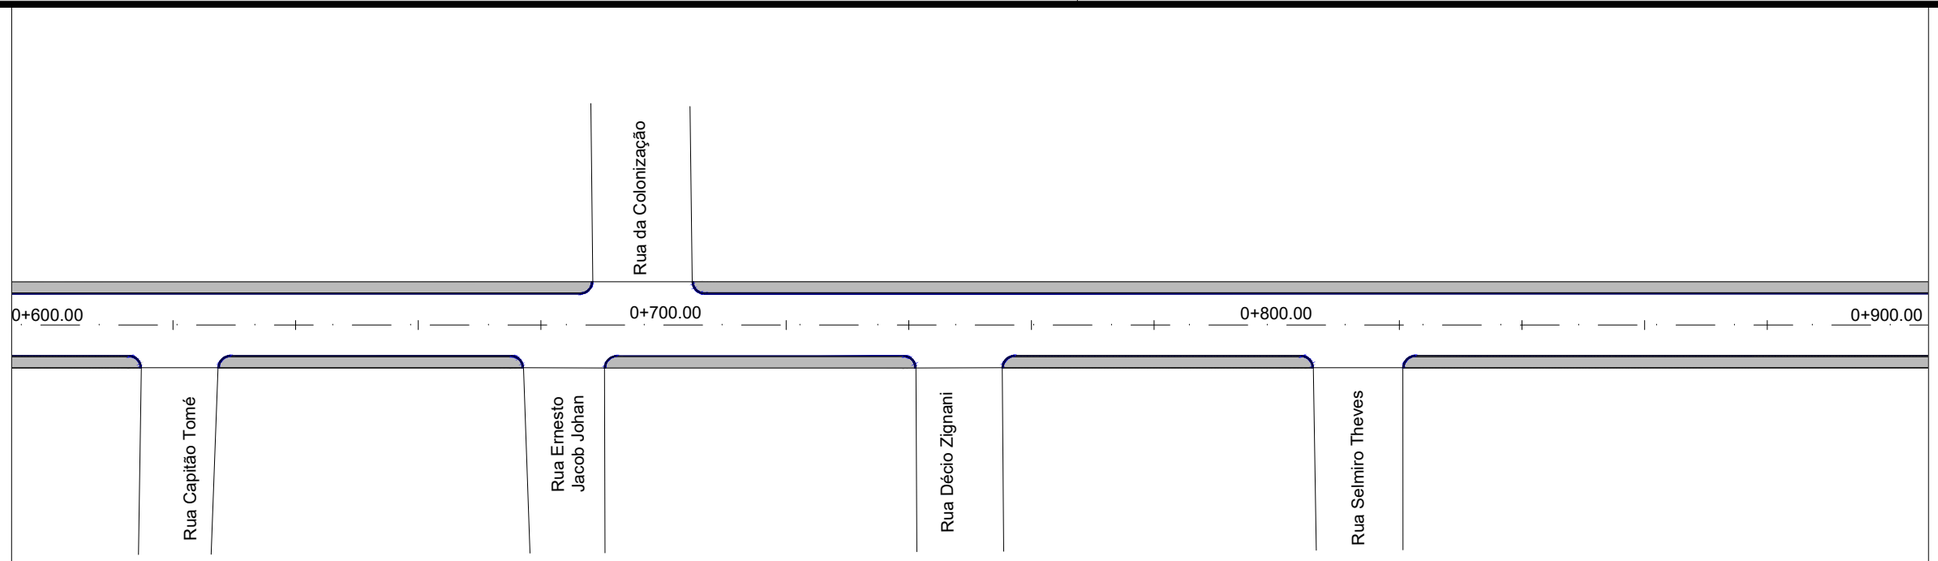

Planta Baixa:
Escala: 1/1000

PERFIL Rua Dona Rita

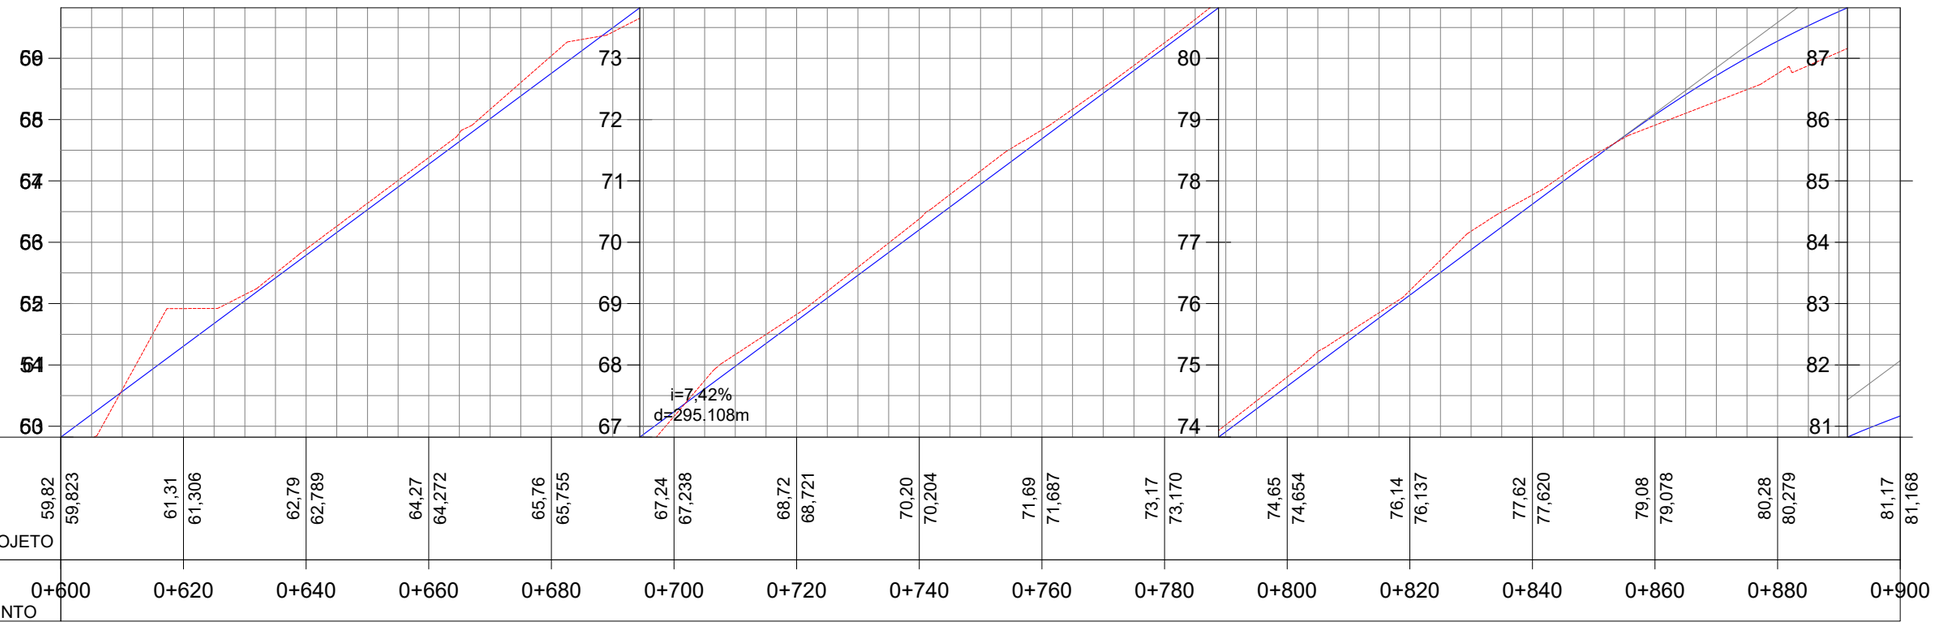

Perfil Longitudinal:
Escala:
H: 1/1000
V: 1/100

LEGENDA:

PLANTA	PERFIL
CBUQ	Terreno Natural
Meio-fio	Terreno Projetado
Calçada	

PROJETO:
SETOR DE PROJETOS
PREFEITURA ARROIO DO MEIO

GRAFICAÇÃO:
Diandra T. Rockenbach e DJL - Graficações e Técnicas

PROJETO:
TÍTULO:
PROJETO DE ENGENHARIA
PAVIMENTAÇÃO ASFÁLTICA

RESPONSÁVEL TÉCNICO:
NÍVIA FUCHS
Engenheira Civil
CREA - RS 107.382

PROPRIETÁRIO:
KLAUS WERNER SCHNACK
Prefeito Municipal de
Arroio do Meio - RS


PROPRIETÁRIO:
MUNICÍPIO DE
ARROIO DO MEIO - RS

TIPO:
PROJETO GEOMÉTRICO


LOCAL: Rua Dona Rita
TRECHO: Partindo da Rua Presidente Vargas até o km1+000
ÁREA PAVIMENTAÇÃO: 10.255,55 m²
ÁREA CALÇADA: 3.535,05 m²
MEIO FIO: 1.908,68 m
ÁREA TOTAL: 13.790,60 m²

ESTADO: RS
MUNICÍPIO: ARROIO DO MEIO
DATA: 2018
ESCALA: INDICADA
PRANCHA: 14/24

PRANCHA A3 (420x297)

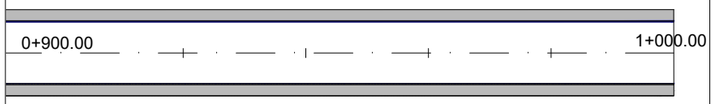

Planta Baixa:
Escala: 1/1000

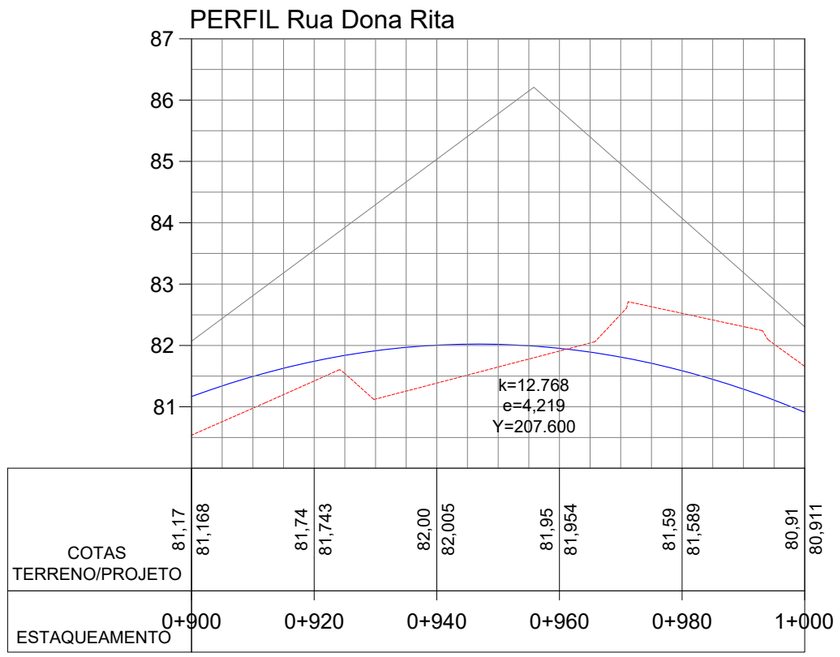

Perfil Longitudinal:
Escala:
H: 1/1000
V: 1/100

LEGENDA:

PLANTA	PERFIL
CBUQ	Terreno Natural
Meio-fio	Terreno Projetado
Calçada	

PROJETO:
SETOR DE PROJETOS
PREFEITURA ARROIO DO MEIO

GRAFICAÇÃO:
Diandra T. Rockenbach e DJL - Graficações e Técnicas

PROJETO:
TÍTULO:
PROJETO DE ENGENHARIA
PAVIMENTAÇÃO ASFÁLTICA

RESPONSÁVEL TÉCNICO:
NÍVIA FUCHS
Engenheira Civil
CREA - RS 107.382

PROPRIETÁRIO:
KLAUS WERNER SCHNACK
Prefeito Municipal de
Arroio do Meio - RS


PROPRIETÁRIO:
MUNICÍPIO DE
ARROIO DO MEIO - RS


TIPO:
PROJETO GEOMÉTRICO


LOCAL: Rua Dona Rita
TRECHO: Partindo da Rua Presidente Vargas até o km1+000
ÁREA PAVIMENTAÇÃO: 10.255,55 m²
ÁREA CALÇADA: 3.535,05 m²
MEIO FIO: 1.908,68 m
ÁREA TOTAL: 13.790,60 m²

ESTADO: RS
MUNICÍPIO: ARROIO DO MEIO
DATA: 2018
ESCALA: INDICADA
PRANCHA: 15/24

PRANCHA A3 (420x297)

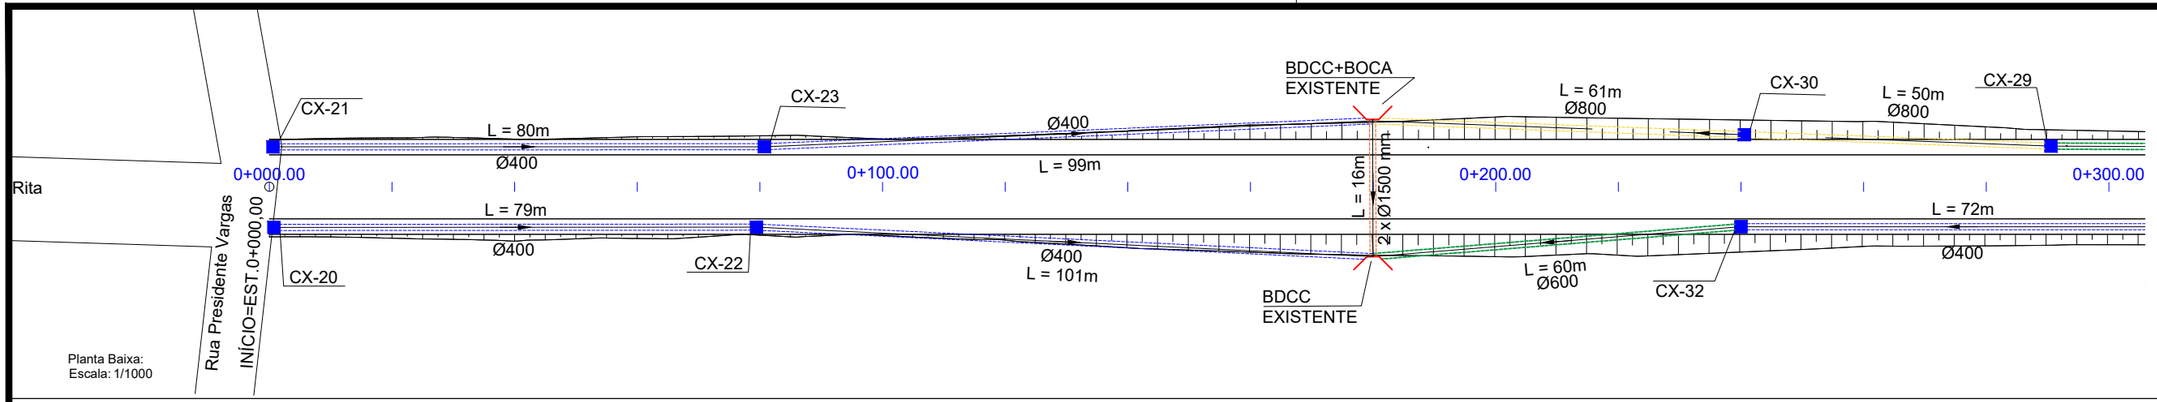

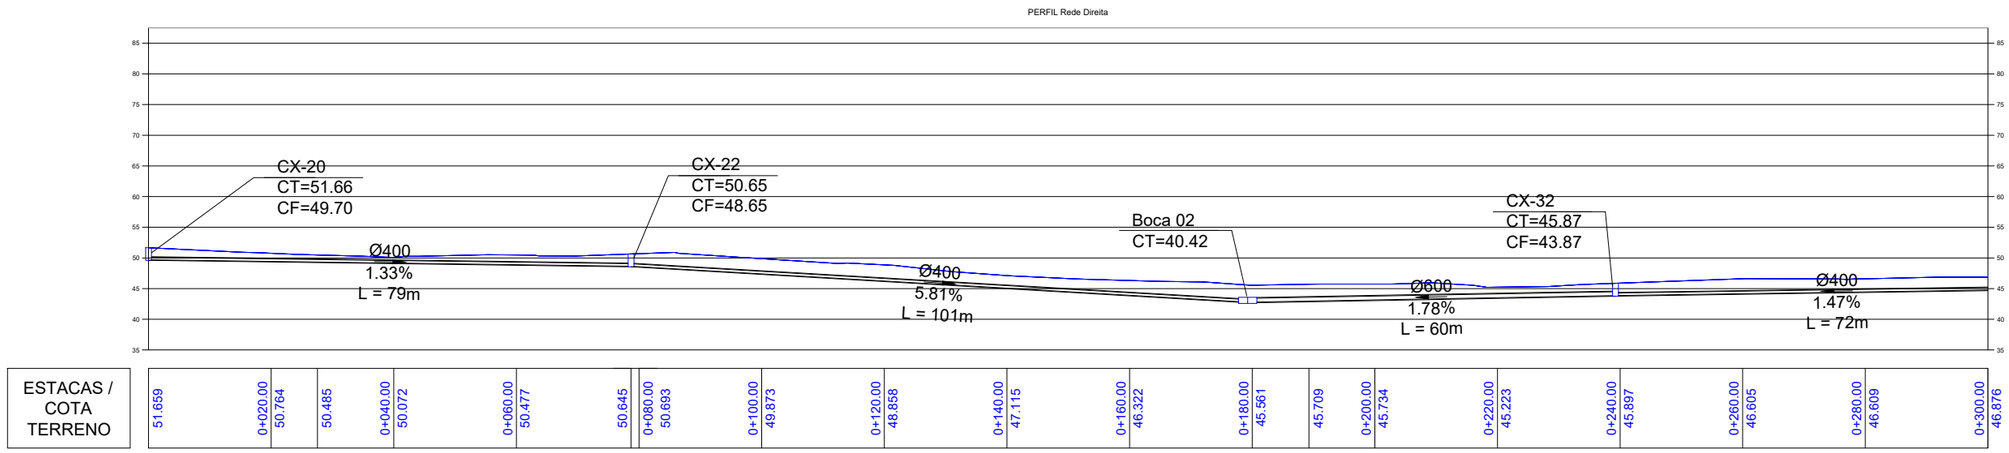

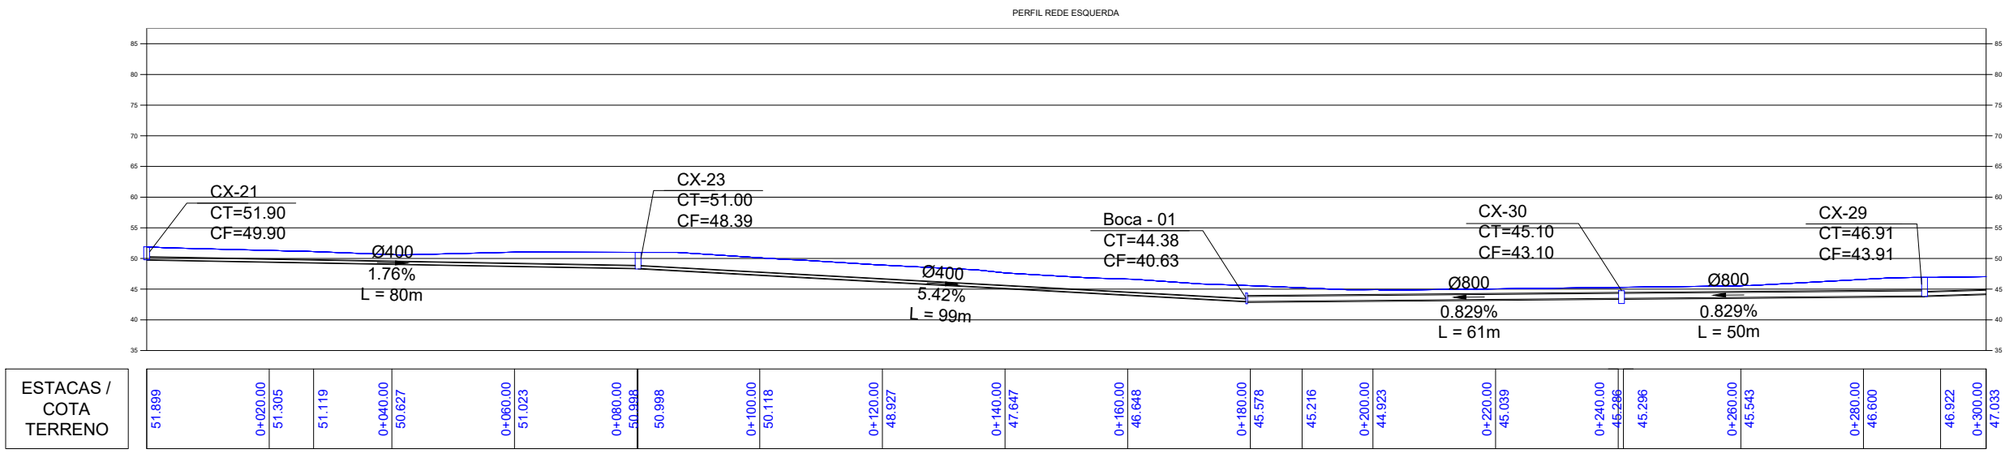

Perfil Longitudinal:
Escala: 1/1000

LEGENDA:

- TUBULAÇÃO PS-1 400 mm
- TUBULAÇÃO PA-1 400 mm
- TUBULAÇÃO PA-1 600 mm
- TUBULAÇÃO PA-1 800 mm
- TUBULAÇÃO PA-1 1500 mm
- CAIXAS COLETORAS BOCA DE LOBO
- BOCA DE BUEIRO
- BDCC 3000x2500
- SENTIDO DO ESCOAMENTO

PROJETO:
SETOR DE PROJETOS
PREFEITURA ARROIO DO MEIO

GRAFICAÇÃO:
Diandra T. Rockenbach E DJL - Graficações Técnicas

PROJETO:
TÍTULO:
PROJETO DE ENGENHARIA
PAVIMENTAÇÃO ASFÁLTICA

RESPONSÁVEL TÉCNICO:
NÍVIA FUCHS
Engenheira Civil
CREA - RS 107.382

PROPRIETÁRIO:
KLAUS WERNER SCHNACK
Prefeito Municipal de
Arroio do Meio - RS

PROPRIETÁRIO:
MUNICÍPIO DE
ARROIO DO MEIO - RS


TIPO:
PROJETO DE DRENAGEM


LOCAL: Rua Dona Rita
TRECHO: Partindo da Rua Presidente Vargas até o km1+000
ÁREA PAVIMENTAÇÃO: 10.255,55 m²
ÁREA CALÇADA: 3.535,05 m²
MEIO FIO: 1.908,68 m
ÁREA TOTAL: 13.790,60 m²


ESTADO: RS
MUNICÍPIO: ARROIO DO MEIO
DATA: 2018
ESCALA: INDICADA
PRANCHA: 16/24

PRANCHA A3 (420x297)

Planta Baixa:
Escala: 1/1000

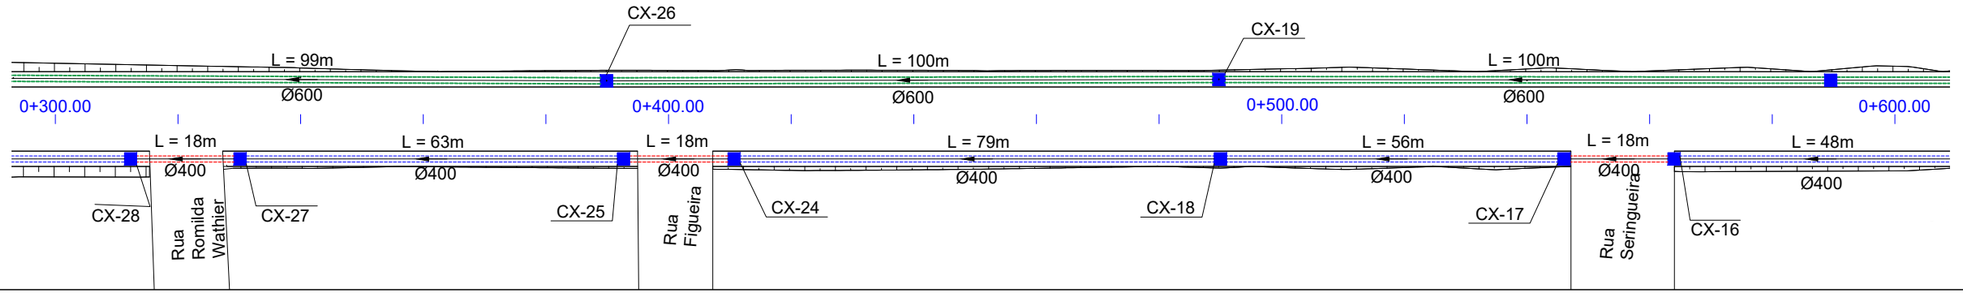

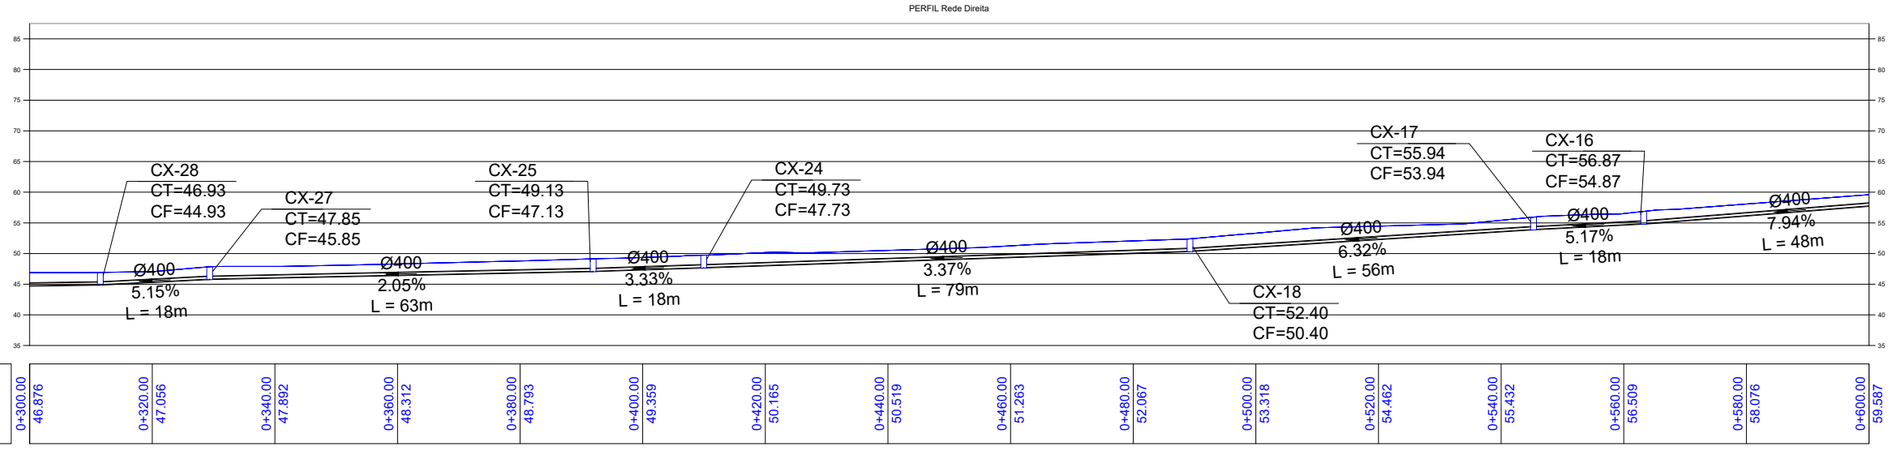

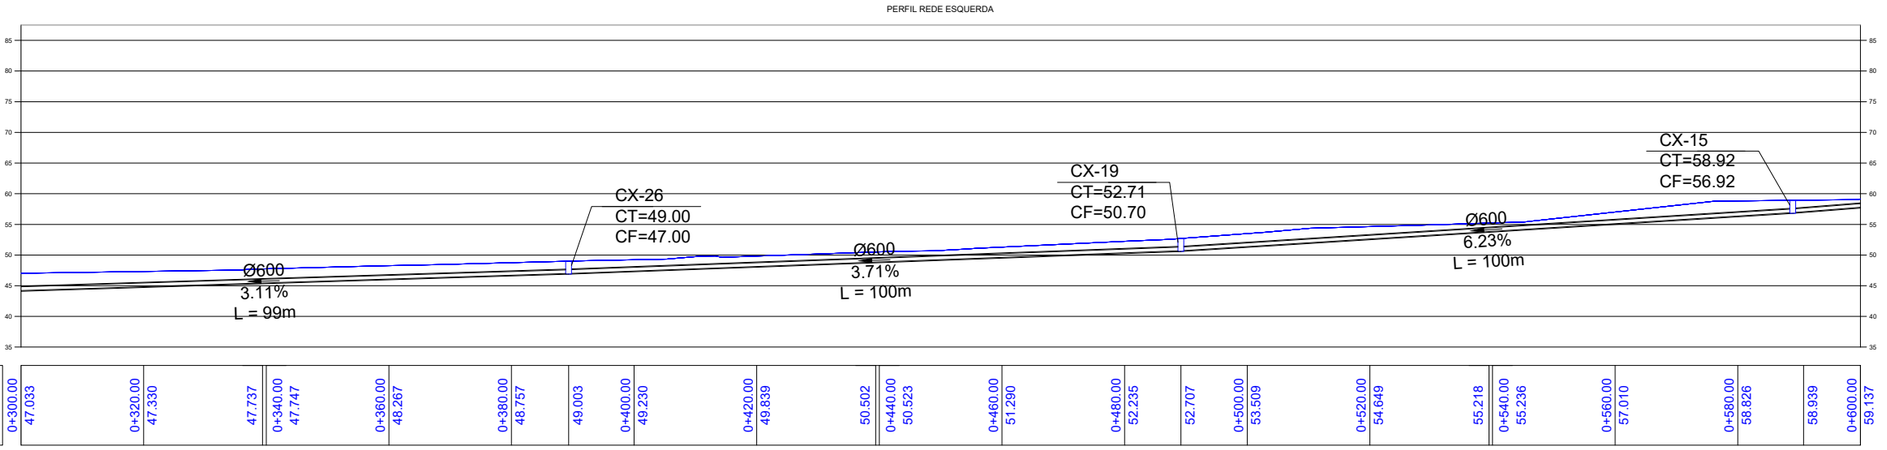

Perfil Longitudinal:
Escala: 1/1000

LEGENDA:

- TUBULAÇÃO PS 400 mm
- TUBULAÇÃO PA-1 400 mm
- TUBULAÇÃO PA-1 600 mm
- TUBULAÇÃO PA-2 1000 mm
- TUBULAÇÃO PA-1 1500 mm
- CAIXAS COLETORAS BOCA DE LOBO
- BOCA DE BUEIRO
- BDCC 3000x2500
- SENTIDO DO ESCOAMENTO

PROJETO:
SETOR DE PROJETOS
PREFEITURA ARROIO DO MEIO

GRAFICAÇÃO:
Diandra T. Rockenbach E DJL - Graficações Técnicas

PROJETO:
TÍTULO:
PROJETO DE ENGENHARIA
PAVIMENTAÇÃO ASFÁLTICA

RESPONSÁVEL TÉCNICO:
NÍVIA FUCHS
Engenheira Civil
CREA - RS 107.382

PROPRIETÁRIO:
KLAUS WERNER SCHNACK
Prefeito Municipal de
Arroio do Meio - RS


PROPRIETÁRIO:
MUNICÍPIO DE
ARROIO DO MEIO - RS


TIPO:
PROJETO DE DRENAGEM

LOCAL: Rua Dona Rita
TRECHO: Partindo da Rua Presidente Vargas até o km1+000
ÁREA PAVIMENTAÇÃO: 10.255,55 m²
ÁREA CALÇADA: 3.535,05 m²
MEIO FIO: 1.908,68 m
ÁREA TOTAL: 13.790,60 m²

ESTADO: RS
MUNICÍPIO: ARROIO DO MEIO
DATA: 2018
ESCALA: INDICADA
PRANCHA: 17/24

PRANCHA A3 (420x297)

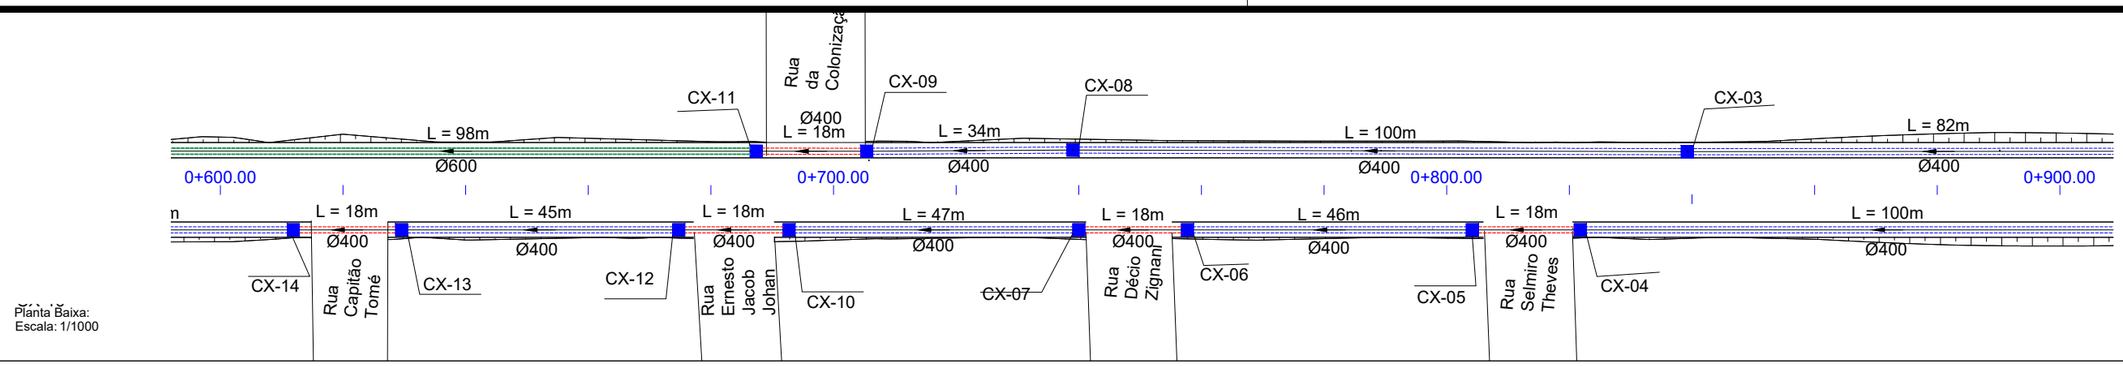

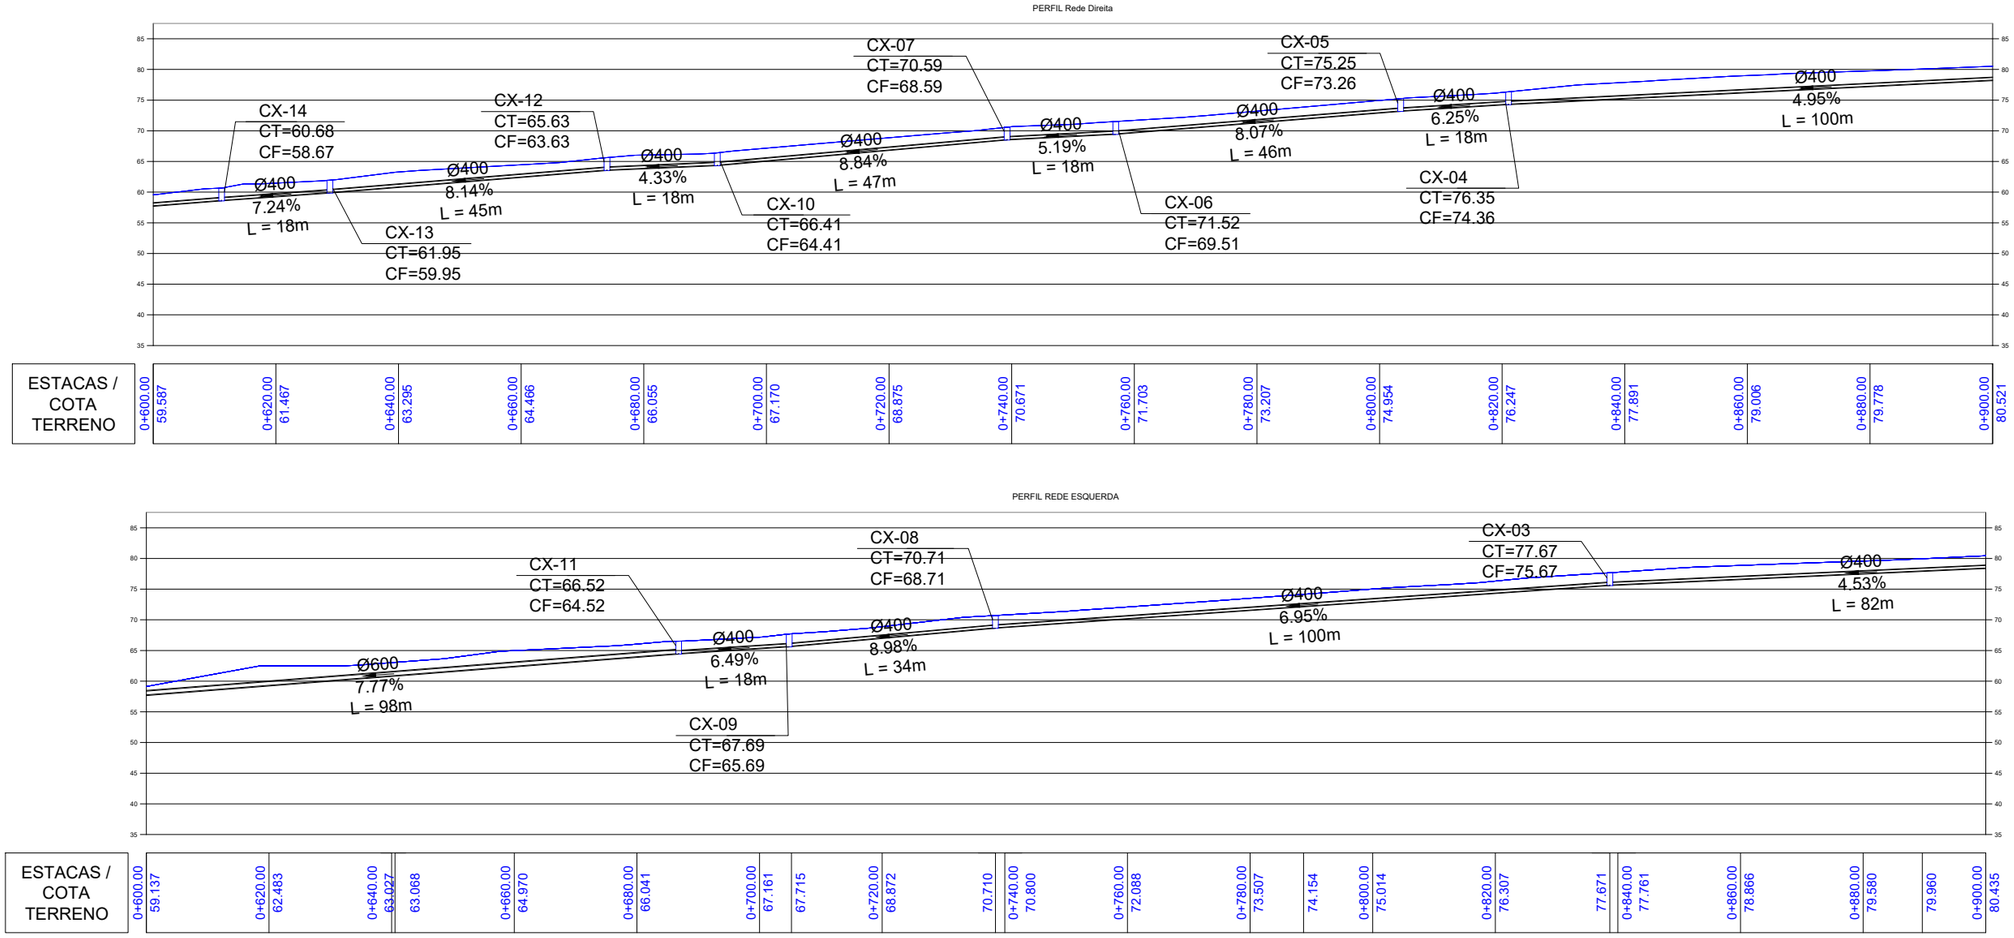

Perfil Longitudinal:
Escala: 1/1000

LEGENDA:

- TUBULAÇÃO PS 400 mm
- TUBULAÇÃO PA-1 400 mm
- TUBULAÇÃO PA-1 600 mm
- TUBULAÇÃO PA-2 1000 mm
- TUBULAÇÃO PA-1 1500 mm
- CAIXAS COLETORAS BOCA DE LOBO
- BOCA DE BUEIRO
- BDCC 3000x2500
- SENTIDO DO ESCOAMENTO

PROJETO:
SETOR DE PROJETOS
PREFEITURA ARROIO DO MEIO

GRAFICAÇÃO:
Diandra T. Rockenbach E DJL - Graficações Técnicas

PROJETO:
TITULO:
PROJETO DE ENGENHARIA
PAVIMENTAÇÃO ASFÁLTICA

RESPONSÁVEL TÉCNICO:
NÍVIA FUCHS
Engenheira Civil
CREA - RS 107.382

PROPRIETÁRIO:
KLAUS WERNER SCHNACK
Prefeito Municipal de
Arroio do Meio - RS


PROPRIETÁRIO:
MUNICÍPIO DE
ARROIO DO MEIO - RS

TIPO:
PROJETO DE DRENAGEM


LOCAL: Rua Dona Rita
TRECHO: Partindo da Rua Presidente Vargas até o km1+000
ÁREA PAVIMENTAÇÃO: 10.255,55 m²
ÁREA CALÇADA: 3.535,05 m²
MEIO FIO: 1.908,68 m
ÁREA TOTAL: 13.790,60 m²


ESTADO: RS
MUNICÍPIO: ARROIO DO MEIO
DATA: 2018
ESCALA: INDICADA
PRANCHA: 18/24

PRANCHA A3 (420x297)

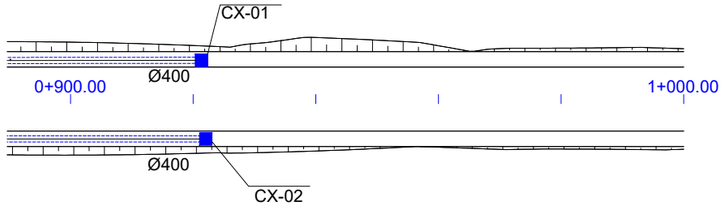

Planta Baixa:
Escala: 1/1000

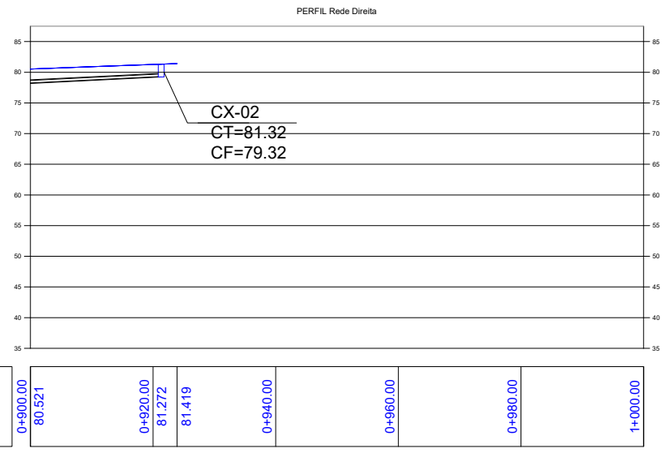

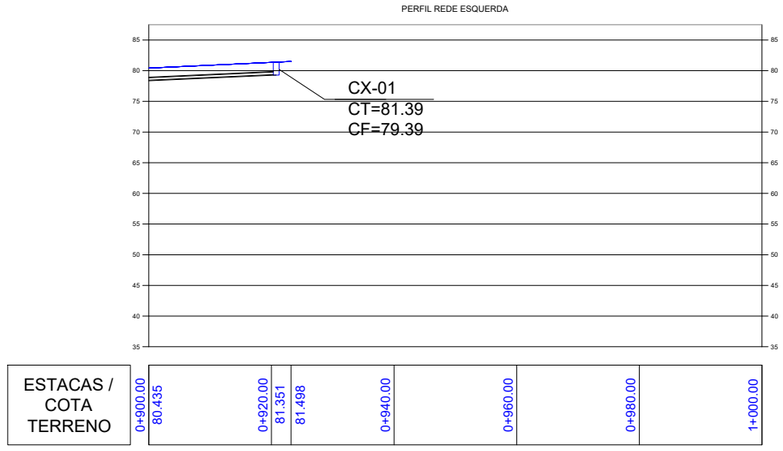

Perfil Longitudinal:
Escala: 1/1000

LEGENDA:

- TUBULAÇÃO PS 400 mm
- TUBULAÇÃO PA-1 400 mm
- TUBULAÇÃO PA-1 600 mm
- TUBULAÇÃO PA-2 1000 mm
- TUBULAÇÃO PA-1 1500 mm
- CAIXAS COLETORAS BOCA DE LOBO
- BOCA DE BUEIRO
- BDCC 3000x2500
- SENTIDO DO ESCOAMENTO

PROJETO:
SETOR DE PROJETOS
PREFEITURA ARRIO DO MEIO

PROPRIETÁRIO:
MUNICIPAL DE
ARROIO DO MEIO - RS

GRAFICAÇÃO:
Diandra T. Rockenbach E DJL - Graficações Técnicas

PROJETO:
TÍTULO:
PROJETO DE ENGENHARIA
PAVIMENTAÇÃO ASFÁLTICA

TIPO:
PROJETO DE DRENAGEM


RESPONSÁVEL TÉCNICO:
NÍVIA FUCHS
Engenheira Civil
CREA - RS 107.382

PROPRIETÁRIO:
KLAUS WERNER SCHNACK
Prefeito Municipal de
Arroio do Meio - RS


LOCAL: Rua Dona Rita
TRECHO: Partindo da Rua Presidente Vargas até o km1+000
ÁREA PAVIMENTAÇÃO: 7.236,98 m²
ÁREA CALÇADA: 3.535,05 m²
MEIO FIO: 1.908,68 m
ÁREA TOTAL: 10.772,03 m²

ESTADO: RS
MUNICÍPIO: ARROIO DO MEIO
DATA: 2018
ESCALA: INDICADA
PRANCHA: 19/24

PRANCHA A3 (420x297)

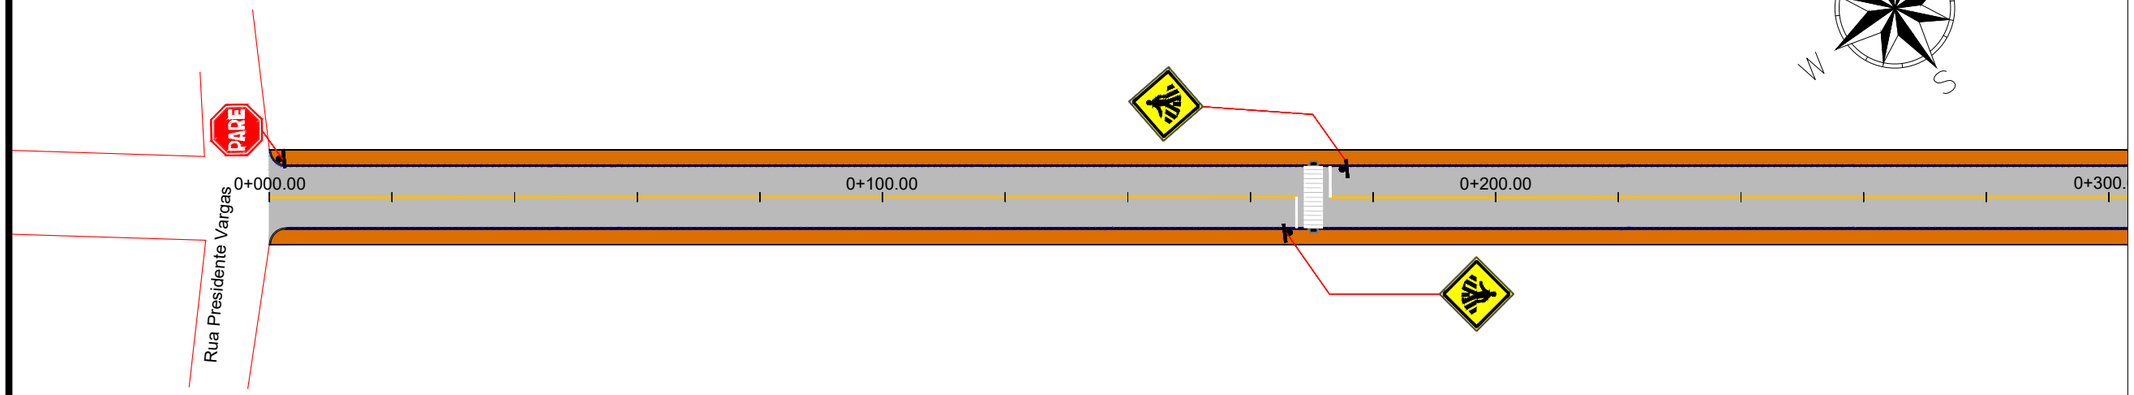

Planta Baixa:
Escala: 1/1000

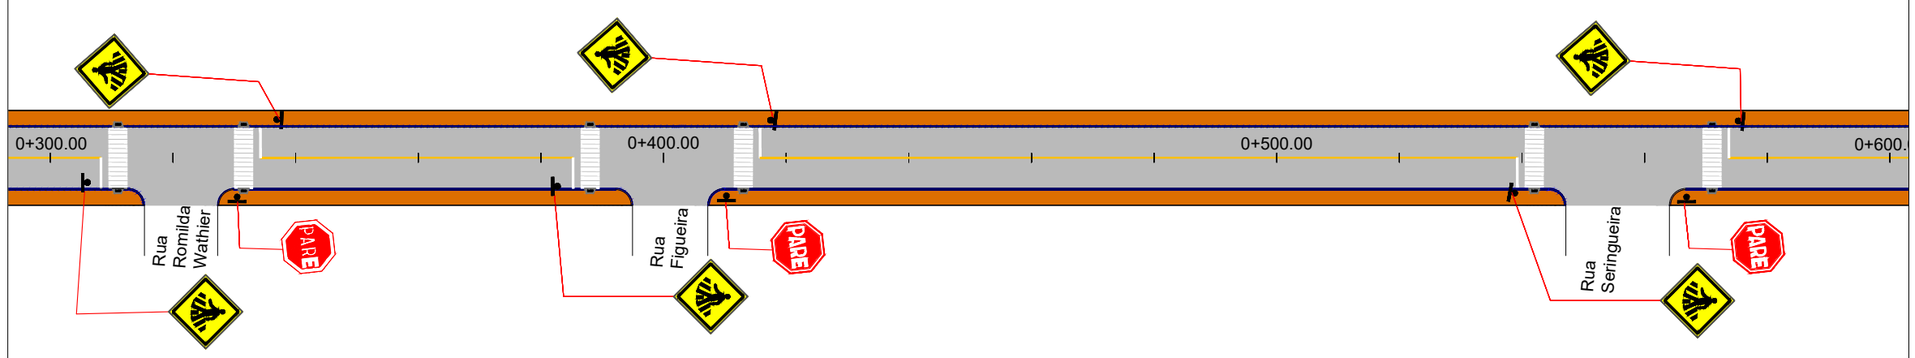

Planta Baixa:
Escala: 1/1000

LEGENDA:

- ÁREA DE PAVIMENTAÇÃO
- MEIO FIO
- PINTURA EIXO (12 cm)
- PINTURA ESPECIAL
- PASSEIO
- PINTURA DE BORDO (15 cm)

SINALIZAÇÃO VERTICAL

CÓDIGO	DESCRIÇÃO	PLACA
A-32b	PASSAGEM SINALIZADA DE PEDESTRE	
R1	PARADA OBRIGATÓRIA	PARE

PROJETO:
SETOR DE PROJETOS
PREFEITURA ARROIO DO MEIO

GRAFICAÇÃO:
Diandra T. Rockenbach e DJL - Graficações e Técnicas

PROJETO:
TÍTULO:
PROJETO DE ENGENHARIA
PAVIMENTAÇÃO ASFÁLTICA

RESPONSÁVEL TÉCNICO:
NÍVIA FUCHS
Engenheira Civil
CREA - RS 107.382

PROPRIETÁRIO:
KLAUS WERNER SCHNACK
Prefeito Municipal de
Arroio do Meio - RS

PROPRIETÁRIO:
MUNICÍPIO DE
ARROIO DO MEIO - RS

TIPO:
PROJETO DE SINALIZAÇÃO

LOCAL: Rua Dona Rita

TRECHO: Partindo da Rua Presidente Vargas até o km1+000

ÁREA PAVIMENTAÇÃO: 10.255,55 m²

ÁREA CALÇADA: 3.535,05 m²

MEIO FIO: 1.908,68 m

ÁREA TOTAL: 13.790,60 m²

ESTADO: RS


MUNICÍPIO: ARROIO DO MEIO

DATA: 2018


ESCALA: INDICADA

PRANCHA: 20/24

PRANCHA A3 (420x297)

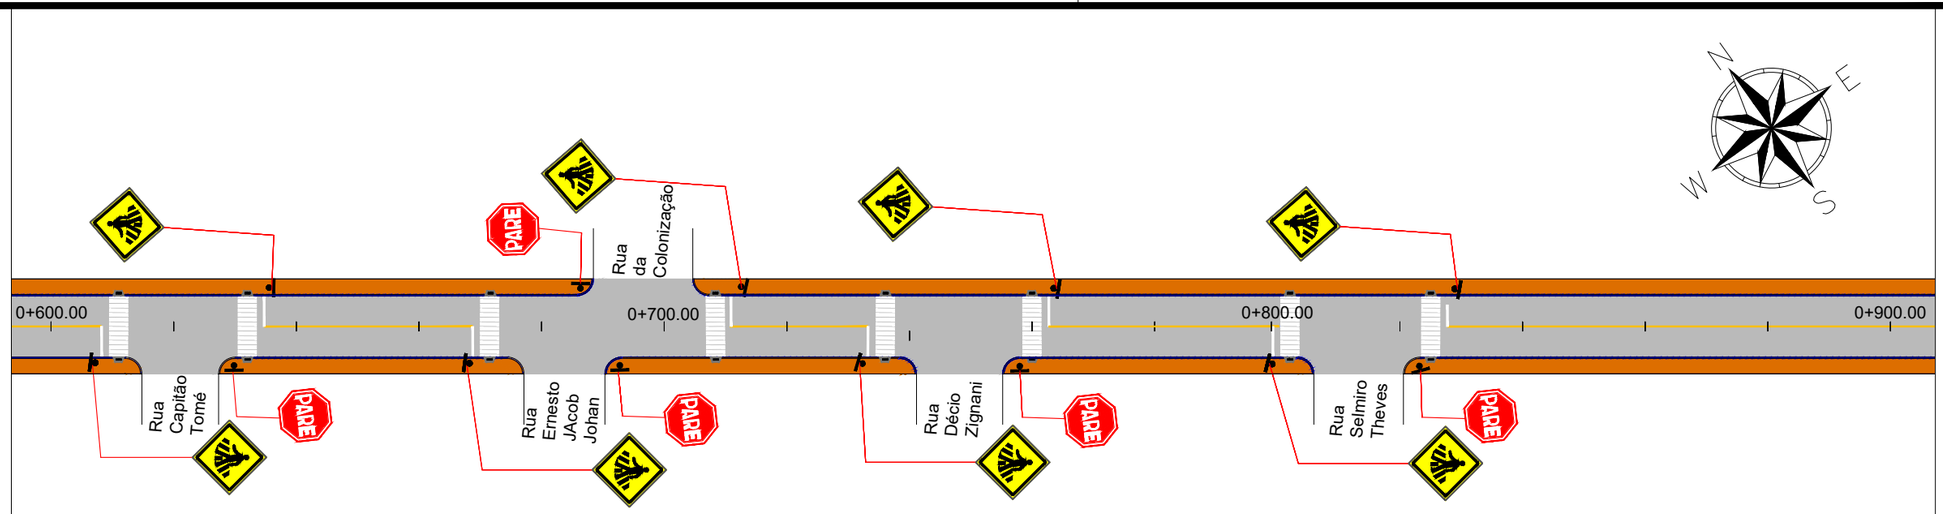

Planta Baixa:
Escala: 1/1000

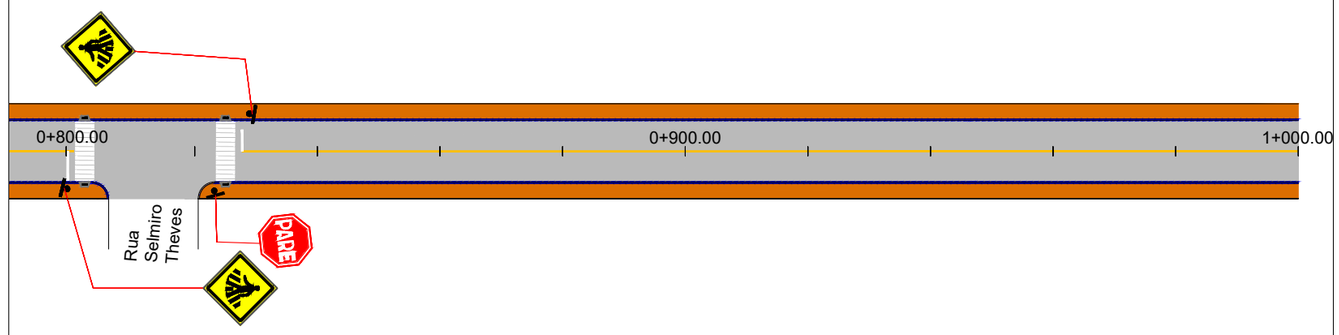

Planta Baixa:
Escala: 1/1000

LEGENDA:

- ÁREA DE PAVIMENTAÇÃO
- MEIO FIO
- PINTURA EIXO (12 cm)
- PINTURA ESPECIAL
- PASSEIO
- PINTURA DE BORDO (15 cm)

SINALIZAÇÃO VERTICAL		
CÓDIGO	DESCRIÇÃO	PLACA
A-32b	PASSAGEM SINALIZADA DE PEDESTRE	
R1	PARADA OBRIGATÓRIA	PARE

PROJETO:
SETOR DE PROJETOS
PREFEITURA ARROIO DO MEIO

GRAFICAÇÃO:
Diandra T. Rockenbach e DJL - Graficações e Técnicas

PROJETO: TÍTULO:
PROJETO DE ENGENHARIA
PAVIMENTAÇÃO ASFÁLTICA

RESPONSÁVEL TÉCNICO:
NÍVIA FUCHS
Engenheira Civil
CREA - RS 107.382

PROPRIETÁRIO:
KLAUS WERNER SCHNACK
Prefeito Municipal de
Arroio do Meio - RS


PROPRIETÁRIO:
MUNICÍPIO DE
ARROIO DO MEIO - RS


TIPO:
PROJETO DE SINALIZAÇÃO


LOCAL: Rua Dona Rita
TRECHO: Partindo da Rua Presidente Vargas até o km1+000
ÁREA PAVIMENTAÇÃO: 10.255,55 m²
ÁREA CALÇADA: 3.535,05 m²
MEIO FIO: 1.908,68 m
ÁREA TOTAL: 13.790,60 m²

ESTADO: RS
MUNICÍPIO: ARROIO DO MEIO
DATA: 2018
ESCALA: INDICADA
PRANCHA: 21/24

PRANCHA A3 (420x297)

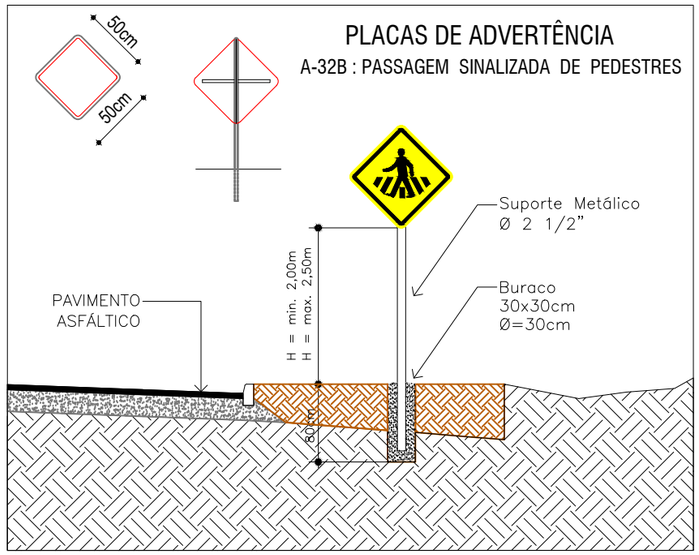

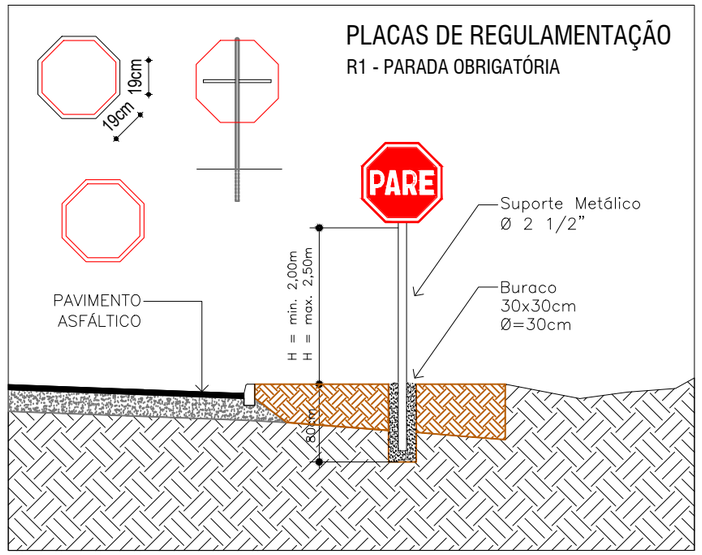

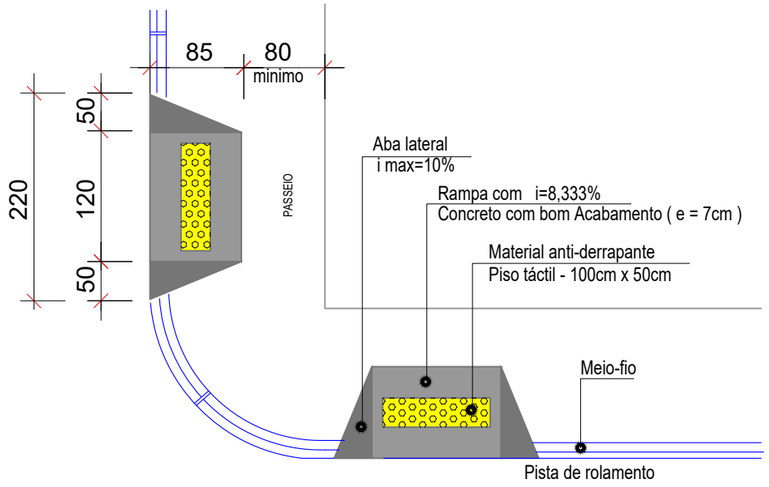

DETALHE RAMPA DE ACESSO A CADEIRANTES - TRAPEZOIDAL

SEM ESCALA

LEGENDA:

PROJETO:
SETOR DE PROJETOS
PREFEITURA ARROIO DO MEIO

GRAFICAÇÃO:
Diandra T. Rockenbach e DJL - Graficações e Técnicas

PROJETO:
TÍTULO:
PROJETO DE ENGENHARIA
PAVIMENTAÇÃO ASFÁLTICA

RESPONSÁVEL TÉCNICO:
NÍVIA FUCHS
Engenheira Civil
CREA - RS 107.382

PROPRIETÁRIO:
KLAUS WERNER SCHNACK
Prefeito Municipal de
Arroio do Meio - RS

PROPRIETÁRIO:
MUNICÍPIO DE
ARROIO DO MEIO - RS

TIPO:
PROJETO DE SINALIZAÇÃO

LOCAL: Rua Dona Rita

TRECHO: Partindo da Rua Presidente Vargas até o km1+000

ÁREA PAVIMENTAÇÃO: 10.255,55 m²

ÁREA CALÇADA: 3.535,05 m²

MEIO FIO: 1.908,68 m

ÁREA TOTAL: 13.790,60 m²

ESTADO: RS

MUNICÍPIO: ARROIO DO MEIO

DATA: 2018

ESCALA: INDICADA

PRANCHA: 22/24

PRANCHA A3 (420x297)



DMT Bota Fora - 2,8 Km



DMT Jazida - 9,2 Km

LOCALIZAÇÃO:
Local da Obra: Rua Dona Rita - Arroio do Meio/RS

PROJETO:
SETOR DE PROJETOS
PREFEITURA ARROIO DO MEIO

GRAFICAÇÃO:
Diandra T. Rockenbach E DJL - Graficações Técnicas

PROJETO:
TÍTULO:
PROJETO DE ENGENHARIA
PAVIMENTAÇÃO ASFÁLTICA

RESPONSÁVEL TÉCNICO:
NÍVIA FUCHS
Engenheira Civil
CREA - RS 107.382

PROPRIETÁRIO:
KLAUS WERNER SCHNACK
Prefeito Municipal de
Arroio do Meio - RS

PROPRIETÁRIO:
MUNICÍPIO DE
ARROIO DO MEIO - RS

TIPO:
PROJETO LOCALIZAÇÃO

LOCAL: Rua Dona Rita

TRECHO: Partindo da Rua Presidente Vargas até o km1+000

ÁREA PAVIMENTAÇÃO: 10.255,55 m²

ÁREA CALÇADA: 3.535,05 m²

MEIO FIO: 1.908,68 m

ÁREA TOTAL: 13.790,60 m²


ESTADO: RS

MUNICÍPIO: ARROIO DO MEIO


DATA: 2018

ESCALA: 1/100

PRANCHA: 24/24

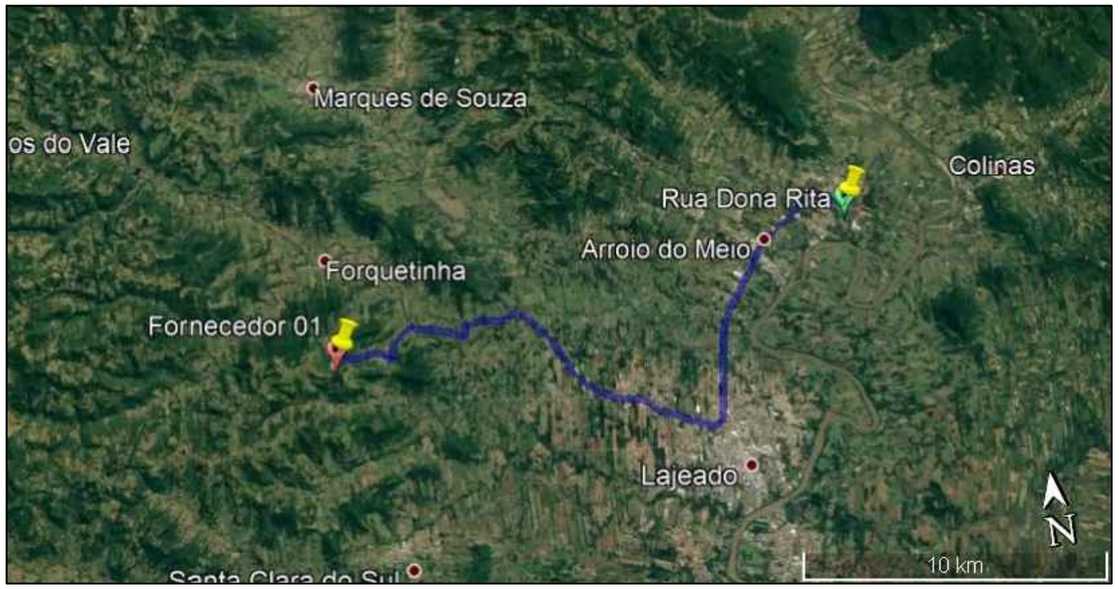


DMT Fornecedor 1 - 27 km

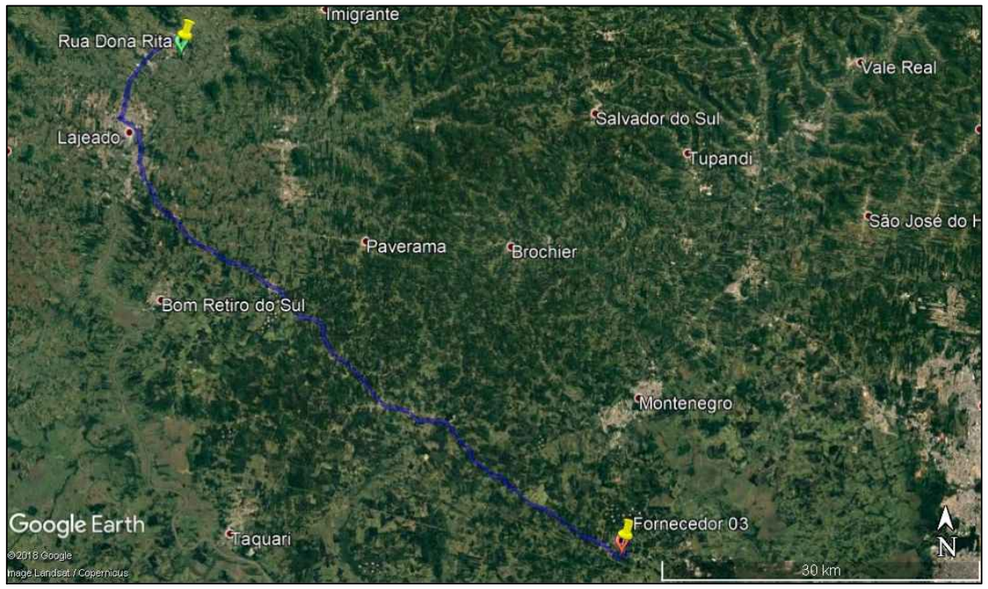

DMT Fornecedor 3 - 77 Km



DMT Fornecedor 2 - 26 Km

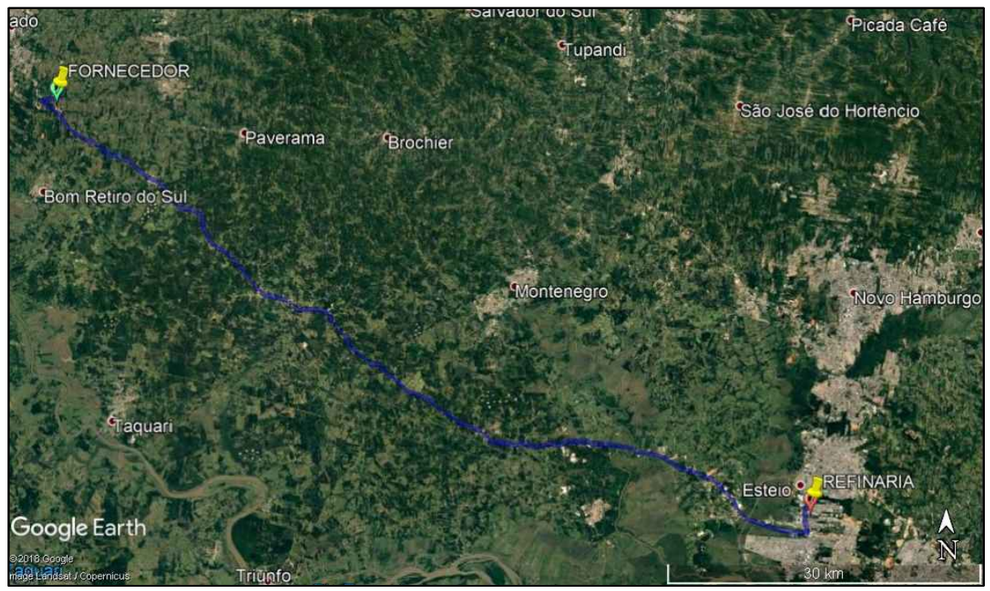

DMT Fornecedor à Refinaria - 97 Km

LOCALIZAÇÃO:
Local da Obra: Rua Dona Rita - Arroio do Meio/RS

PROJETO:
SETOR DE PROJETOS
PREFEITURA ARROIO DO MEIO

PROPRIETÁRIO:
MUNICÍPIO DE
ARROIO DO MEIO - RS

ESTADO: RS

MUNICÍPIO: ARROIO DO MEIO

GRAFICAÇÃO:
Diandra T. Rockenbach E DJL - Graficações Técnicas

PROJETO:
TÍTULO:
PROJETO DE ENGENHARIA
PAVIMENTAÇÃO ASFÁLTICA

TIPO:
PROJETO LOCALIZAÇÃO

DATA: 2018

RESPONSÁVEL TÉCNICO:
NÍVIA FUCHS
Engenheira Civil
CREA - RS 107.382

PROPRIETÁRIO:
KLAUS WERNER SCHNACK
Prefeito Municipal de
Arroio do Meio - RS

LOCAL: Rua Dona Rita

TRECHO: Partindo da Rua Presidente Vargas até o km1+000

ÁREA PAVIMENTAÇÃO: 10.255,55 m²

ÁREA CALÇADA: 3.535,05 m²

MEIO FIO: 1.908,68 m

ÁREA TOTAL: 13.790,60 m²

ESCALA: 1/100

PRANCHA: 23 /24