
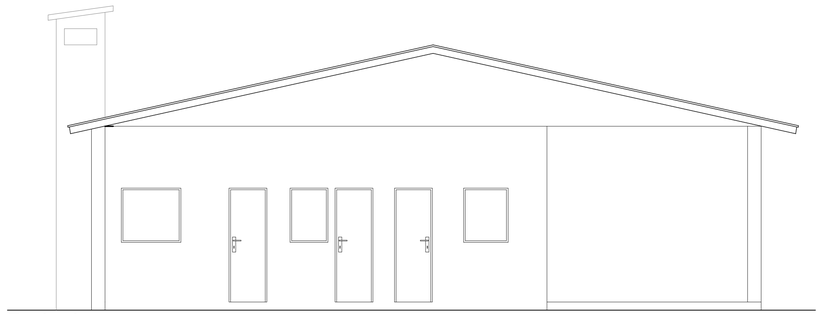


Fachada
Escala 1:50

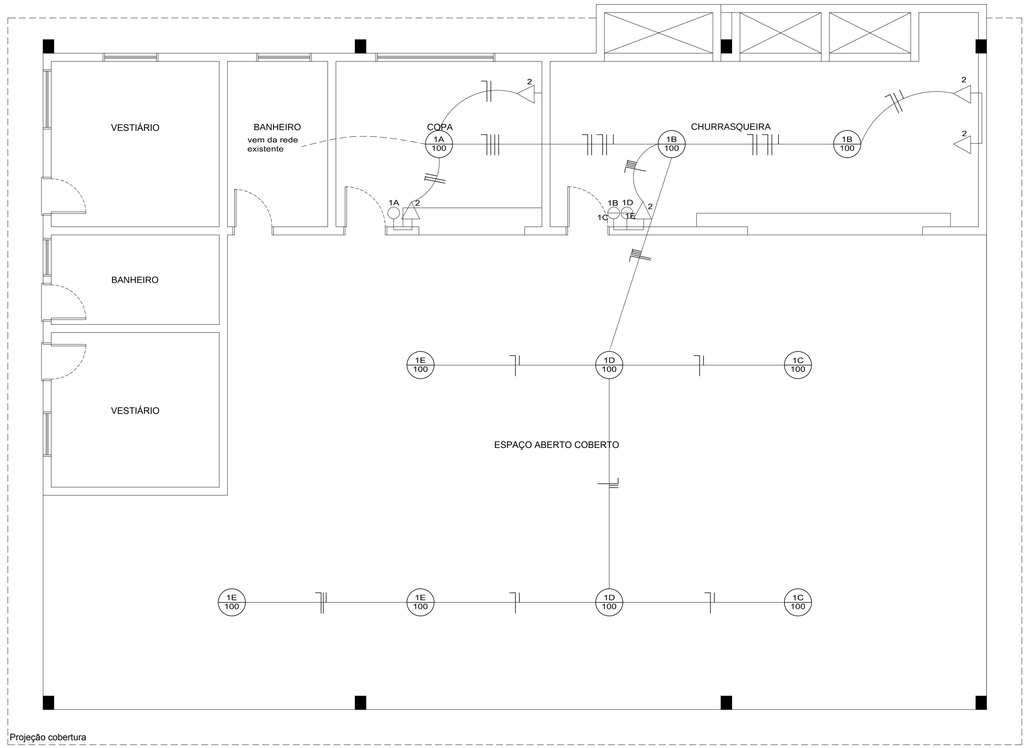

Projeção cobertura

Projeto Elétrico
Escala 1:50

QUADRO DE CARGA					
circ.	pt. luz	tomada	disj.(A)	fiação (mm2)	s.total(W)
1	10x100		15	1.5	1000 W
2		5x100	20	2.5	500 W

Total 1500 W

LEGENDA	
	ponto de luz na parede
	ponto de luz no teto
	espera para chuveiro
	interuptor simples
CD	centro de distribuição
	retorno, neutro e fase
	espera p/telef.

PREFEITURA MUNICIPAL
ARROIO DO MEIO / RS

ADMINISTRAÇÃO :
2013 - 2016

RUA MONSENHOR JACOB SEGER | 186 | FONE 051 3716-1166
ARROIO DO MEIO | RS

RESP PROJETO :

RESP. EXECUÇÃO :

PROPRIETÁRIO :

NOME - ENDEREÇO :
Telhado Sede Navegantes

PRANCHA :
02 | FACHADA E PROJETO ELÉTRICO

DESENHO :	DATA :	ESCALAS :	AREA A CONSTRUIR :
Catiane	07/2017	1/50	217,02m²